



ZAKRESLENÍ DO K.M.

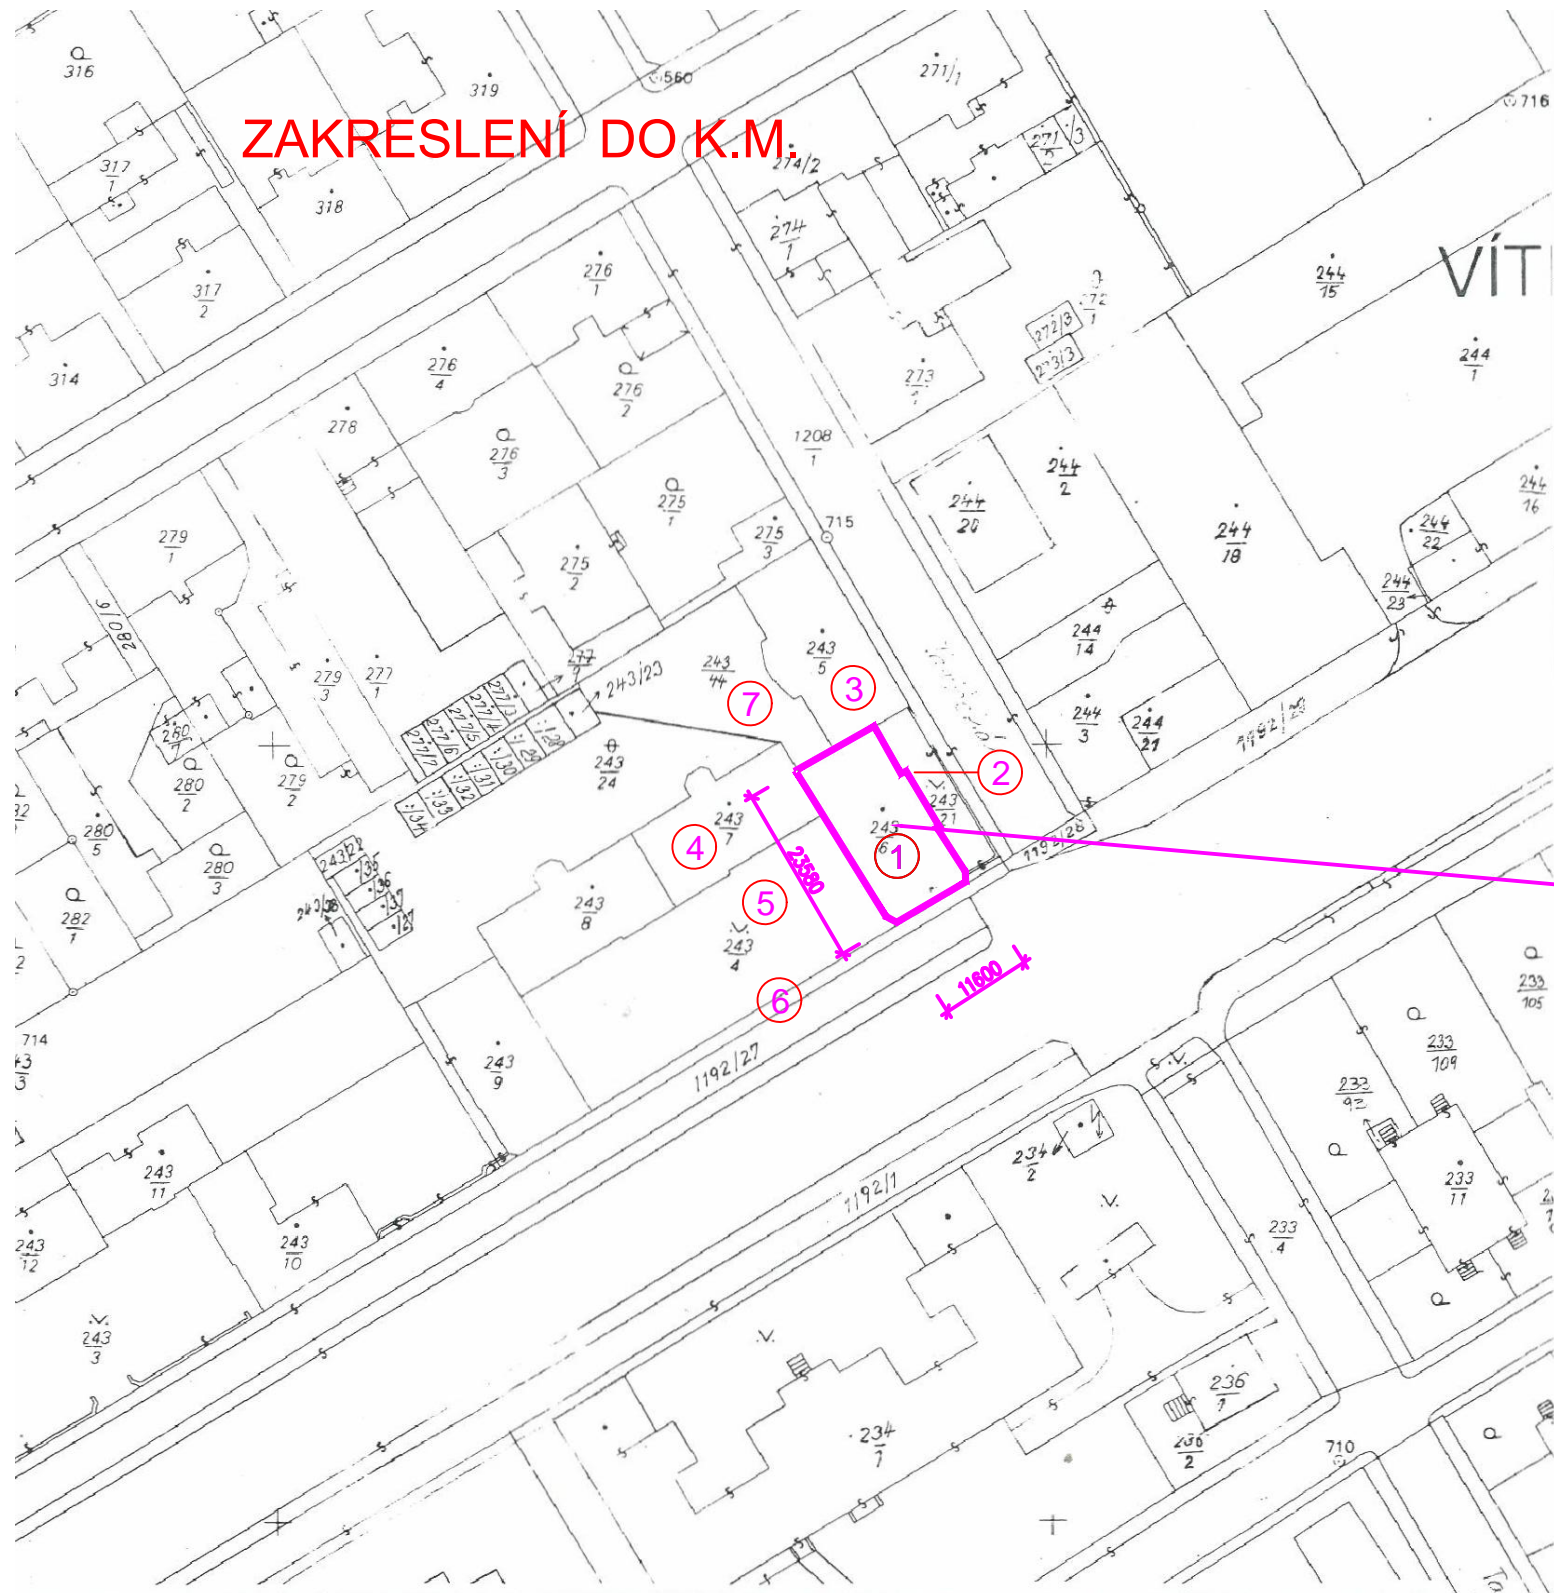

**OSTRAVA -VÍTKOVICE, TAVIČSKÁ 34  
OPRAVA FASÁDY DOMU  
A ČÁSTEČNÁ VÝMĚNA OKEN**

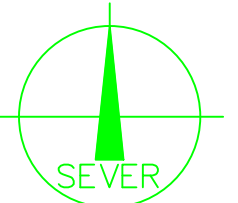

SEZNAM PARCEL			
Katastrální území: <b>Vítkovice</b>			
Kód: <b>714071</b>			
č.p.		č.p.	
1.	<b>243/6</b>	5.	<b>243/4</b>
2.	<b>243/21</b>	6.	<b>1192/27</b>
3.	<b>243/5</b>	7.	<b>243/44</b>
4.	<b>243/7</b>		

Katastrální úřad pro MS kraj, Katastrální pracoviště OSTRAVA	Okres : Ostrava-město	Obec : OSTRAVA	K.ú. VÍTKOVICE
	Rízení PÚ: 4144/2012	Map.list: OSTRAVA 8-2/13	Měřítko: 1: 1000
<b>KOPIE KATASTRÁLNÍ MAPY</b>			
Vyhotovil: Alena Sitková	Kolek, razítko: Správní poplatek uhrazen ve výši .....Kč		
Dne: 18. 7. 2012			
Podpis: [Signature]			

ZMĚNA	c	PROVEDL	DATUM	PODPIS	<b>12/040</b>
ZODP.PROJEKT.	PROJEKTANT	VED.PROJEKT.	KONTROLOVAL	VS PROJEKT S.R.O. NA OBVODU,45 703 83 OSTRAVA tel.:59/677 1328,fax.:59/677 1399 mobil : 606/700 761	
ING. SKUPNÍK	STAŇKOVÁ			INVESTOR :	SMO MĚSTSKÝ OBVOD VÍTKOVICE , MIROVÉ NÁMĚSTÍ 1 ,OSTRAVA
				STAVBA :	OSTRAVA -VÍTKOVICE, TAVIČSKÁ 34 OPRAVA FASÁDY DOMU A ČÁSTEČNÁ VÝMĚNA OKEN
				FORMÁT	A4
				DATUM	07/2012
				STUPEŇ	OS
				ZAKÁZKA	12/040
				MĚŘITKO	1: 1000
				ČÍSLO VÝKR.	C2
OBSAH :				C. SITUACE STAVBY ZAKRESLENÍ DO K.M.	