
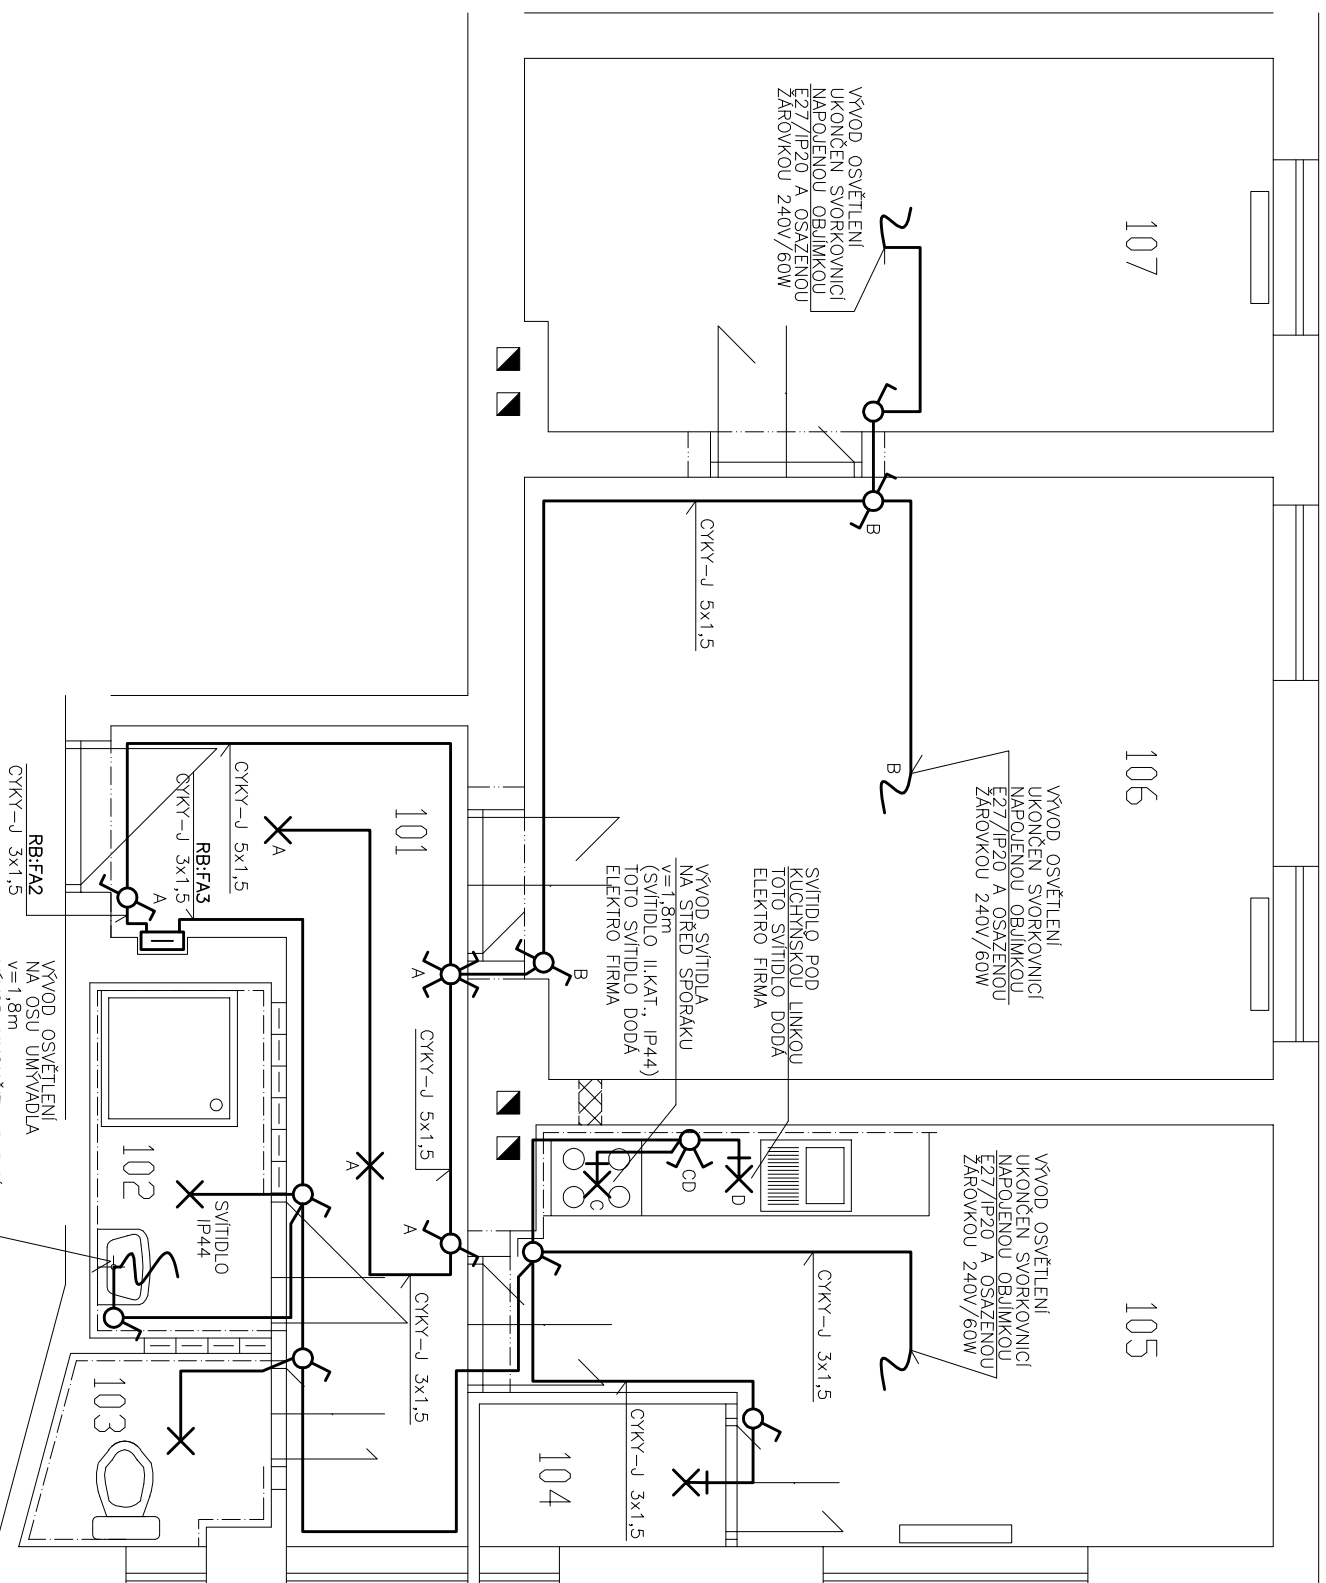


# LEGENDA MÍSTNOSTÍ

Č.M.	POPIS MÍSTNOSTI	M <sup>2</sup>
101	CHODBA	8,34
102	KOUPELNA	2,82
103	WC	1,86
104	SPÍŽ	1,54
105	KUCHYŇ	12,42
106	POKOJ	19,89
107	POKOJ	12,31

## ELEKTROINSTALACE

TABULKA ZNAČEK	
✕	VÝVOD PRO SVĚTLO – STROP
⌘	VÝVOD PRO SVĚTLO – STĚNA
⌚	SPÍNAČ VŠEOBECNĚ
⌚	ZÁSUVKA JEDNODUCHÁ
⌚	ZÁSUVKA DVOJNÁSOBNÁ
⬢	AUTONOMNÍ ČIDLO KOUŘE

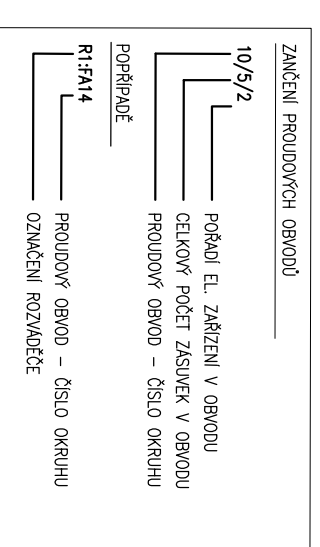

### POZNÁMKA:

Napětová soustava: 1NPE, 50Hz, 230V, TN-S.

Ochrana před nebezpečným dotykovým napětím dle ČSN 33 2000-4-41 ED.2: automatickým odpojením od zdroje rozšířené o ochranu proudovým chráničem, ochranným vodičům pospojováním a zemněním.

Ochranné pospojování v určených místnostech napojte do ekvipotenciální svorkovnice "PA" v RB vodičem CY 4mm<sup>2</sup>.

Ochranné vodivé pospojování provedte dle ČSN 33 2000-4-41 ED.2, ČSN 33 2000-5-54, a dle ČSN 33 2000-7-701 ED.2.

Svítlidla v pokojích budou dodána nájemníkem bytu. Vývod nad umývadlem bude od podlahy min. 1,8m, a je určen pro koupelnovou skříňku popř. svítidlo v krytí min. IP44, dvojitá izolace, vnější materiál plast. Veškeré el. rozvody vswislé budou vedeny v co největší míře 150mm od rohu, dveřních a okenních otvorů. Veškeré elektroinstalační rozvody vodorovné budou vedeny v co největší míře 200mm od stropu. Vypínače budou instalovány v 1,0 – 1,2m nad podlahou a 15cm od hrany zárubní.

☹ V takto označených místnostech bude provedeno ochranné vodivé pospojování dle ČSN 33 2000-4-41 ED2, ČSN 33 2000-7-701 ED2 a dalších platných norem a vyhlášek. Vedle rozváděče "RB" bude dodán nový domovní zvonek, rozvod 8–12V zůstane stávající.

NÁZEV AKCE :		<b>OPRAVA BYTU Č.3 NA ULICI RUDNÁ 44 V OSTRAVĚ - VÍTKOVICÍCH</b>	
OBJEKT :	SO 01	ZODP. PROJEKTANT	VYPRACOVAL
ČÁST :	D.1.4.G. SILNOPROUDÁ ELEKTROTECHNIKA	Ing. Jan Kania	Jiří Závěský
OBSAH :	<b>1. NADZEMNÍ PODLAŽÍ ELEKTROINSTALACE OSVĚTLENÍ</b>	KONTROLOVAL	Jiří Závěský
MÍSTO STAVBY :		KATASTRÁLNÍ ÚZEMÍ, PARC.Č. : VÍTKOVCE 714071, P.Č. 243/15	
STAVEBNÍK / OBJEDNATEL :		MÍSTO STAVBY : ulice Rudná 56, Ostrava, Vítkovice	
Stavění město Ostrava, Úřad městského obvodu Vítkovice, Mírové náměstí 1, 703 79		PPS KANIA s.r.o., Okružní 1539/9, 712 00 Ostrava tel : 596 245 252, fax : 596 245 262 e-mail : projekce@pps-kania.cz	
STUPĚŇ DPS		ARCHIV	
DATUM	červenec 2013	PARÉ	
Č. ZAKÁZKY	PPS- 30/13		
MĚŘÍTKO	1 : 50		
ARCHIVNÍ ČÍSLO :	PPS- 30/13-D.1.4.G	Č.V.	01