


"RB" – Rozváděč, OEZ RNG-1N14 148x222x95mm ( š x v x hl ), typ nástěnná, krytí: IP 40/20.

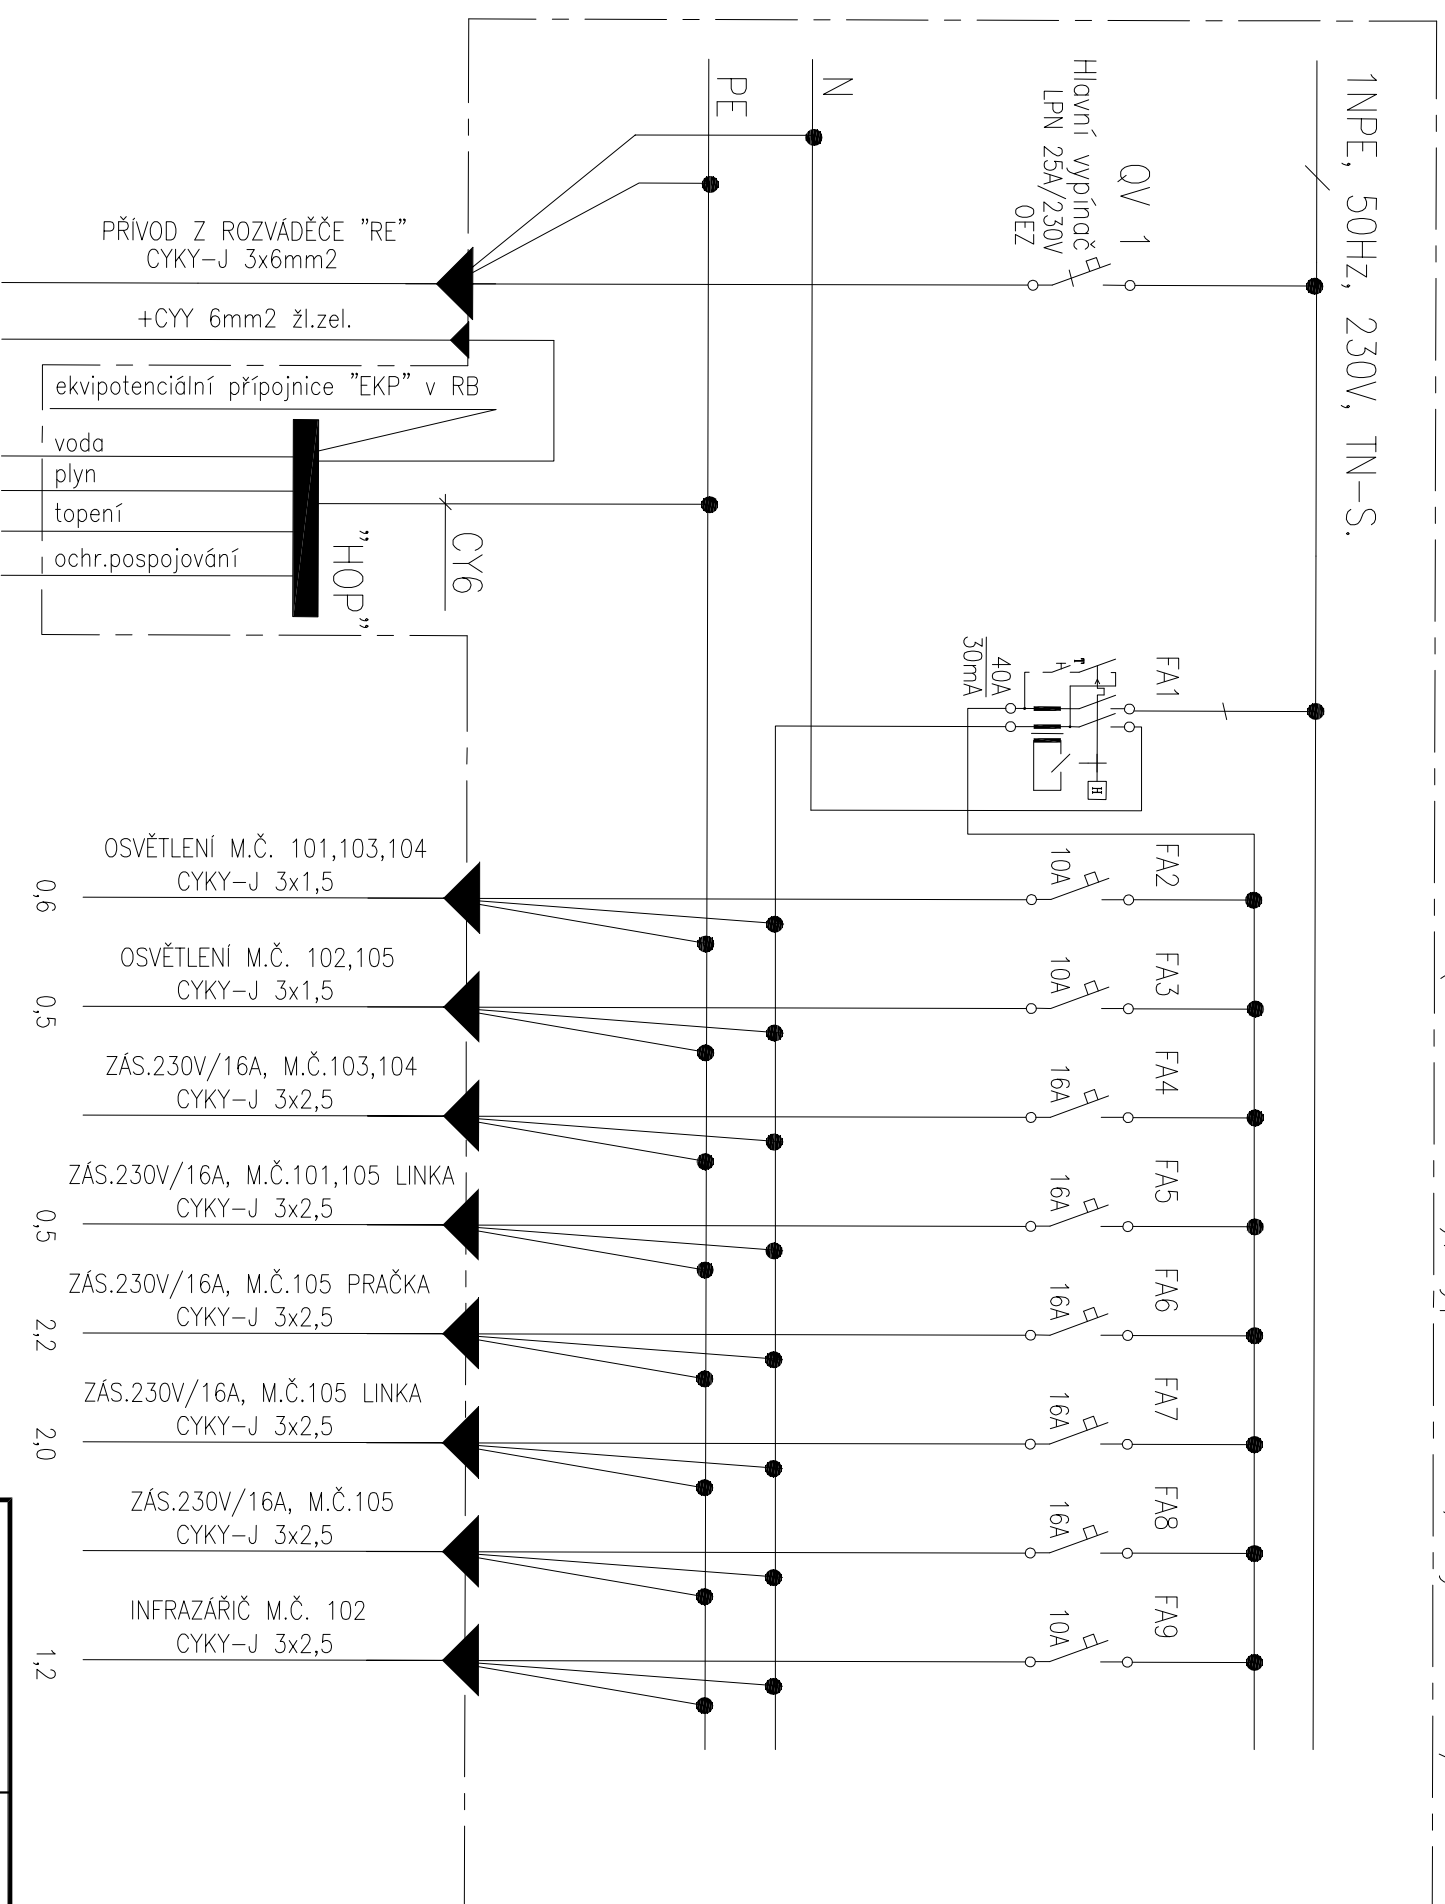

INSTALOVANÝ PŘÍKON ( kW ) :  
 CELKOVÝ INSTALOVANÝ PŘÍKON ČINÍ: 7,0 kW  
 SOUBOŘÍ ODBĚR 0,4: 2,8 kW  
 VÝPOČTOVÝ PROUD: 12,2 A  
 JISTIČ PŘED ELEKTROMĚREM: STAVAJÍCÍ – 25A/B/1p

**POZNÁMKA:**

Napěťová soustava: 1NPE, 50Hz, 230V, TN-S.  
 Ochrana před nebezpečným dotýkovým napětím dle ČSN 33 2000-4-41 ED.2: automatickým odpojením od zdroje doplněno o ochranu proudovým chráničem, zemněním a ochranným vodičem pospojováním.  
 Minimální krytí rozvodnice RB: IP 40/20  
 Jističe jsou navrženy typ OEZ Letohrad charakt. "B". Proudový chránič bez nadproudové ochrany s vybavovacím rezid. proudem 30mA.

<b>NÁZEV AKCE :</b> <b>OPRAVA BYTU Č. 1 NA ULICI RUDNÁ 56</b> <b>V OSTRAVĚ - VÍTKOVICÍCH</b>		<b>ZODP. PROJEKTANT</b> Ing. Jan Kanla		<b>VYPRACOVAL</b> Jiří Závěský		<b>KONTROLOVAL</b> Jiří Závěský	
<b>OBJEKT :</b> SO 01		<b>KATASTRÁLNÍ ÚZEMÍ, PARC.Č. :</b> VÍTKOVCE 714071, P.Č. 243/15		<b>MÍSTO STAVBY :</b> Ulice Rudná 56, Ostrava, Vítkovice		<b>STAVEBNÍK / OBJEDNATEL :</b> Státní úřad místního obvodu Vítkovice, Mírové náměstí 1, 703 79	
<b>ČÁST :</b> D.1.4.G. SILNOPROUDÁ ELEKTROTECHNIKA		<b>ARCHIV</b>		<b>STUPĚŇ</b> DPS		<b>DATUM</b> KVĚTEN 2013	
<b>OBSAH :</b> 1. NADZEMNÍ PODLAŽÍ ROZVÁDEČ "RB"		<b>PPS KANIA</b> PROJEKČNÍ A INŽENÝRSKÁ ČINNOST PPS Kania s.r.o., Olšáň 1538/0, 712 00 Ostrava tel.: 596 245 202, fax: 596 245 202, e-mail: projekce@pps-kania.cz		<b>Č. ZAKÁZKY</b> PPS- 22/13		<b>PARÉ</b>	
<b>ARCHIVNÍ ČÍSLO :</b> PPS- 22/13-D.1.4.G		<b>Č. V.</b> 03					