


# LEGENDA MÍSTNOSTÍ


Č.M.	POPIS MÍSTNOSTI	M <sup>2</sup>
101	CHODBA	8,34
102	KOUPELNA	2,82
103	WC	1,86
104	SPÍŽ	1,54
105	KUCHYŇ	12,42
106	POKOJ	19,89
107	POKOJ	12,31

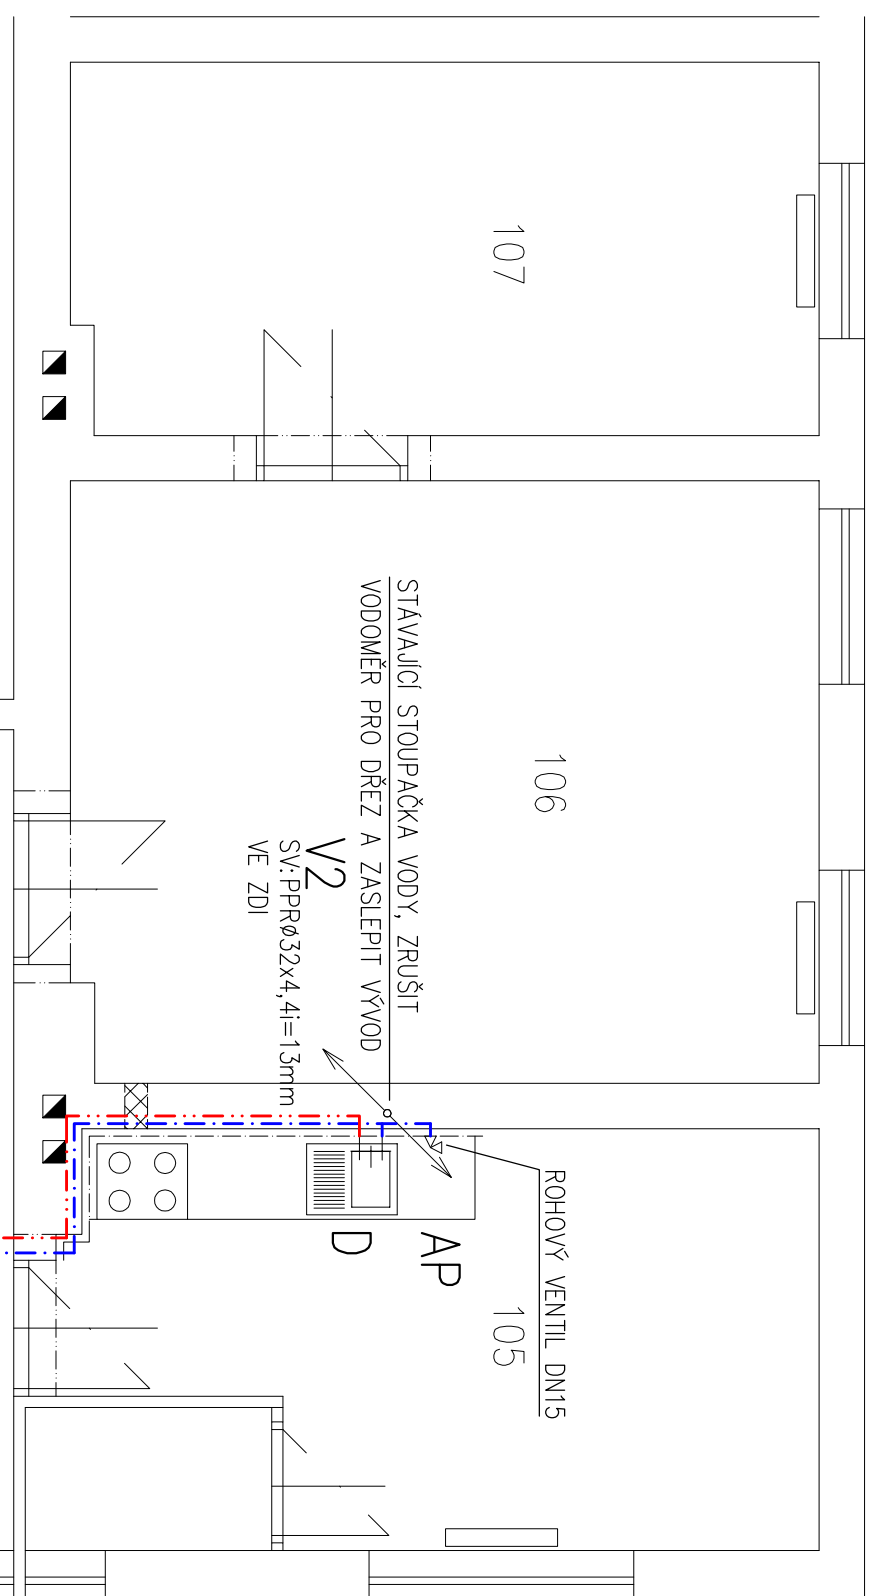

- LEGENDA ZNAČEK:**
- WC KOMBINOVANÝ KLOZET KERAMICKÝ, SPODNI VÝVOD
  - U KERAMICKÉ UMYVADLO Š.500mm
  - D KUCHYŇSKÝ NEREZOVÝ JEDNODŘEZ S ODKAPEM
  - SK SPRCHOVÝ KOUT 900x900mm
  - AP AUTOMATICKÁ PRAČKA

## LEGENDA ČAR

- ROZVOD STUDENÉ VODY – PPR PN16
- ROZVOD TEPLÉ VODY – PPR PN16

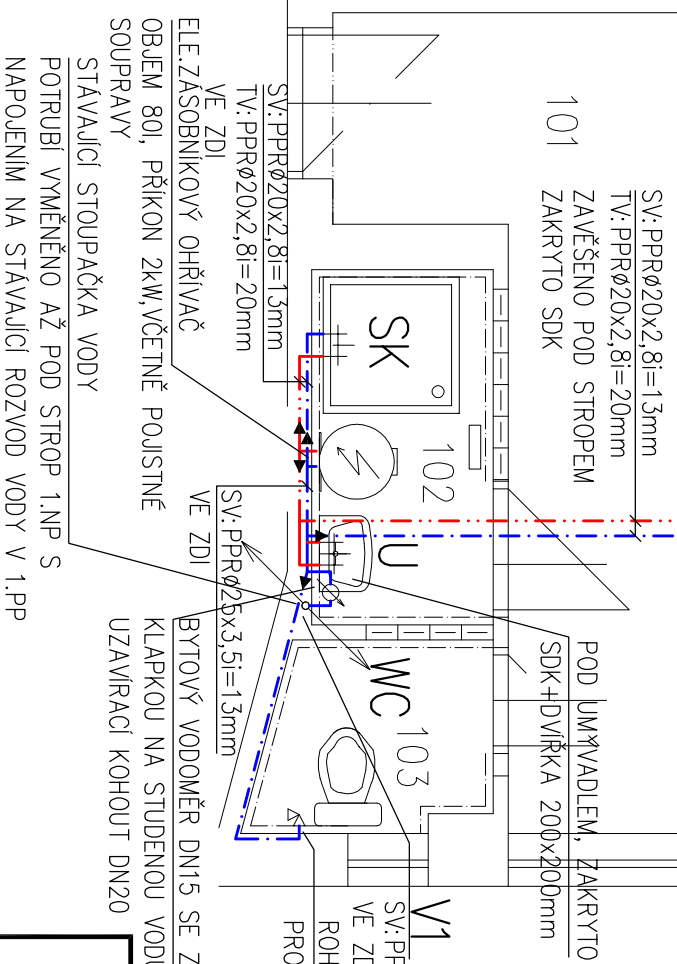

- V1 SV: PPRØ32x4,4i=13mm VE ZDI
- ROHOVÝ VENTIL DN15
- PROPOJOVACÍ HADICE S OCELOVÝM OPLETENÍM

STAVAJÍCÍ STOUPAČKA VODY  
 POTRUBÍ VYMĚNĚNO AŽ POD STROP 1.NP S  
 NAPOUJENÍM NA STAVAJÍCÍ ROZVOD VODY V 1.PP

ZODP. PROJEKTANT	VYPRACOVAL	KONTROLOVAL
Ing. Jan Kania	Jan Ochodnický	Ing. Jan Kania
MÍSTO STAVBY : Ulice Rudné 56, Ostrava, Vítkovice		
KATASTRÁLNÍ ÚZEMÍ, PARC.Č. : VÍTKOVCE 714071, P.Č. 243/15		
STAVEBNÍK / OBJEDNATEL : IČ 00845451 Stavutární město Ostrava, Úrad městského obvodu Vítkovice, Mírové náměstí 1, 703 79		
ARCHIV	PPS KANIA PROJEKČNÍ INŽENYRSKÁ ČINNOST	
STUPĚŇ DPS	PPS Kania s.r.o., Olešní 539/9, 712 00 Ostrava tel.: 596 246 262, fax: 596 246 262 e-mail: projekce@pps-kania.cz	
DATUM	PARÉ	
červenec 2013		
Č. ZAKÁZKY		
PPS- 30/13		
MĚŘÍTKO		
1 : 50		

**NÁZEV AKCE :**  
**OPRAVA BYTU Č.3 NA ULICI RUDNÁ 44  
 V OSTRAVĚ - VÍTKOVICÍCH**

**OBJEKT :** SO 01  
**ČÁST :** D.1.4.A-ZDRAVOTNĚ TECHNICKÉ INSTALACE

**OBSAH :**  
**Půdorys 1.NP - Rozvod vody**

ARCHIVNÍ ČÍSLO :  
**PPS- 30/13-D.1.4.A.b**

Č.V.  
**02**