


**PŮDORYS BYTU - NOVÝ STAV**

M 1:25

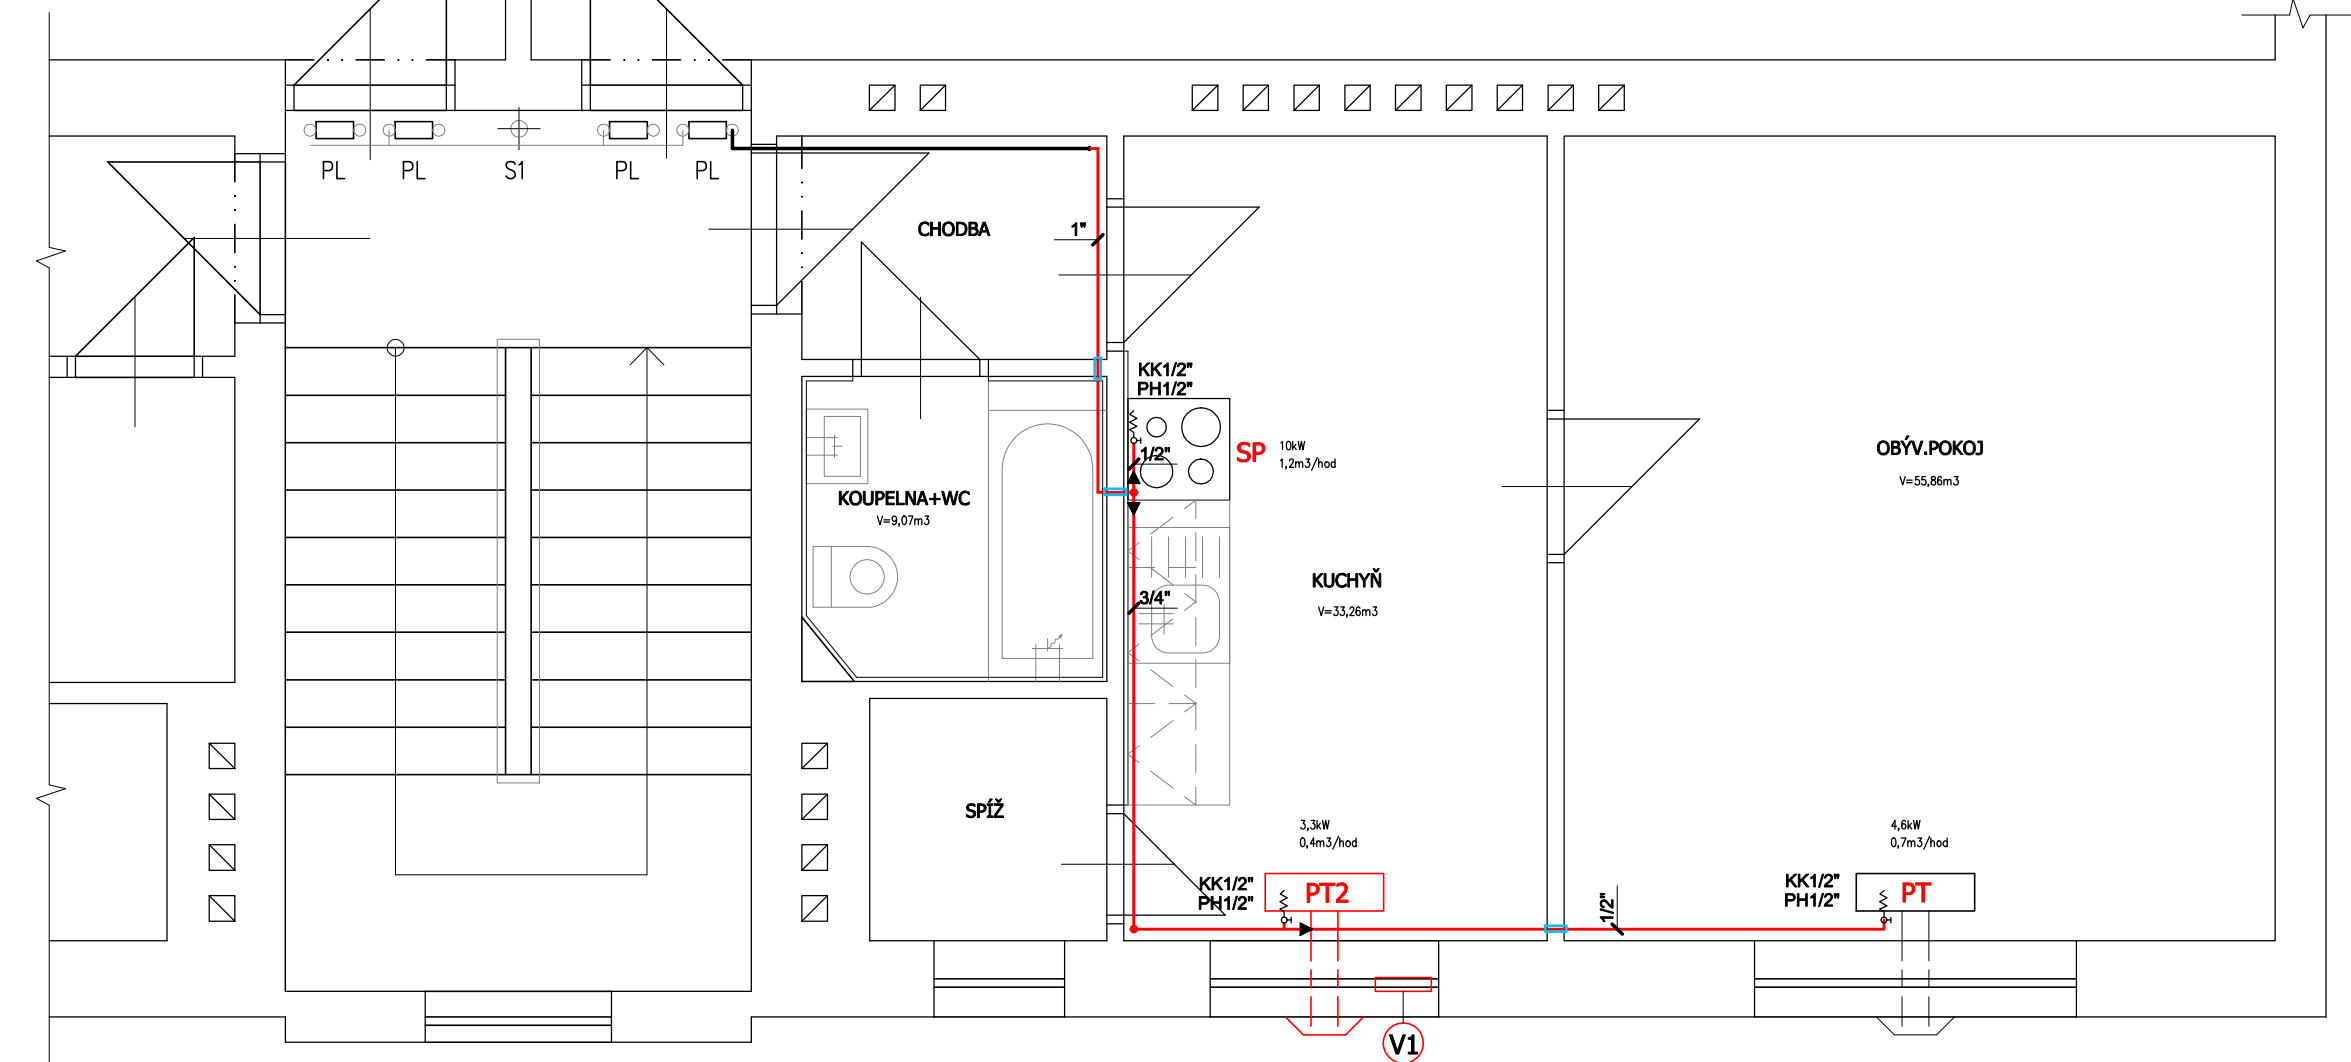

**LEGENDA :**

- STÁVAJÍCÍ DOMOVNÍ ROZVOD PLYNU, OCEL. SVAŘOVANÝ
- STÁVAJÍCÍ STOUPACÍ PLYN. POTRUBÍ
- STÁVAJÍCÍ PLYNOMĚR
- STÁV. PŘEDMĚTNÝ BYTOVÝ ROZVOD PLYNU, OCEL. SVAŘOVANÝ
- NOVÝ ROZVOD PLYNU, OCEL. SVAŘOVANÝ
- NOVÁ OCEL. CHRÁŇIČKA POTRUBÍ S PŘESAHEM 10MM NA OBE STRANY ZDIVA VČ. UTĚSNĚNÍ MIN. VLNOU KOLEM PLYN. POTRUBÍ
- SP** - STÁV. PLYN. SPOTŘEBIČ TYPU „A“ - PLYN. SPORÁK S PLYN. TROUBOU BUDE PROVEDENA JEHO DEMONTÁŽ, PŘEMÍSTĚNÍ A ZPĚTNÁ MONTÁŽ
- PT** - STÁV. PLYN. SPOTŘEBIČ TYPU „C“ - PLYN. PŘÍMOTOPNÉ TOPIDLO „GAMAT“
- PT2** - NOVÝ PLYN. SPOTŘEBIČ TYPU „C“ - PLYN. PŘÍMOTOPNÉ TOPIDLO „GAMAT“ VČ. PROVEDENÍ VYÚSTĚNÍ NA FASÁDU (PŘÍRUSN VZDUCHU A ODTAH SPALIN)
- KK1/2"** - KULOVÝ KOHOUT PŘED SPOTŘEBIČEM
- PH1/2"** - PŘÍPOJENÍ SPOTŘEBIČE POMOCÍ BEZPEČNOSTNÍ NEREZ. PLYN. HADICE - PŘÍPOJENÍ PLYN. TOPIDLA MOŽNO PROVESTI POMOCÍ POTRUBÍ (BEZ BEZPEČNOSTNÍ HADICE) ALE JE NUTNO PŘED SPOTŘEBIČ OSADIT BEZPEČNOSTNÍ PLYN. KOHOUT - VAIT

**POZNÁMKA :**

**V1** - DOSTATEČNÝ PŘÍRUSN VZDUCHU K PLYN. SPOTŘEBIČI TYPU „A“ (PLYN. SPORÁK) BUDE ZAJIŠTĚN DODATEČNÝM PROVEDENÍM OKENNÍ ŠTĚRBINY ZAJIŠŤUJÍCÍ PŘÍRUSN VZDUCHU DLE TPG 704 01

19.02.2013

| TECHNIKA PROSTŘEDÍ STAVEB  |                           |               |             | PLYNOVÁ ZAŘÍZENÍ     |  |
|--|---------------------------|---------------|-------------|----------------------|--|
| ZODPOVĚDNÝ PROJEKTANT:   | PROJEKTANT SPECIALISTA:   | VYPRACOVAL:   | KONTROLA:   | MS - projekce s.r.o. |  |
| ING. HABRŇAL J.  | ING. HABRŇAL J.           | ING. HÁNKO P. | ŠLANČAR P.  | Ebenova 509/5        |  |
| KRAJ: MS   | OBEC: OSTRAVA - VÍTKOVICE | FORMÁT:       | 4A4         |                      |  |
| INVESTOR: STATUTÁRNÍ MĚSTO OSTRAVA - MÚ O - VÍTKOVICE                |                           |               | DATUM:      | 02/2013              |  |
| OPRAVA BYTU Č.8 (2.NP)<br>ul. DEHTOVÁ Č. 1450/9, OSTRAVA - VÍTKOVICE |                           |               | Č. ZAKÁZKY: | E-7544/13            |  |
|  |                           |               | MĚŘITOK:    | ČÍSLO VÝKRESU:       |  |
| PŮDORYS BYTU - NOVÝ STAV   |                           |               | 1:25        | P-02                 |  |