


PROPOJIT SE STÁVAJÍCÍM POTRUBÍM
STUDENÉ VODY

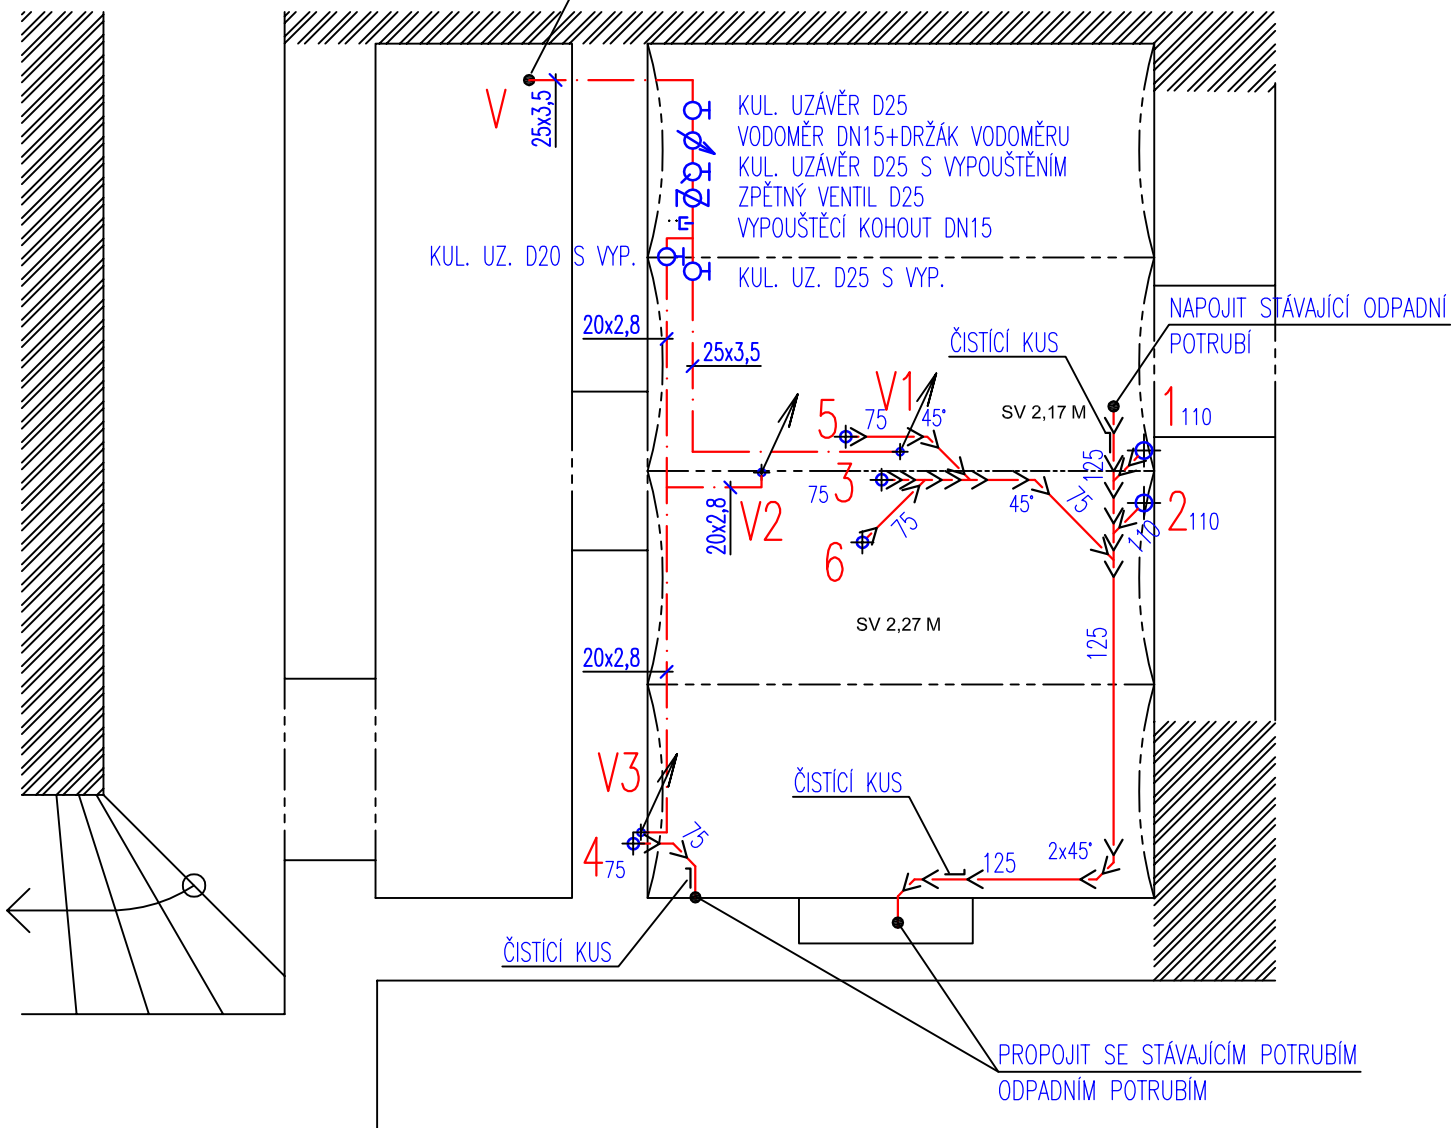

LEGENDA:

-  KANALIZACE SPLAŠKOVÁ
 STUDENÁ VODA



F1.4 TECHNIKA PROSTŘEDÍ STAVEB

e) Zařízení zdravotně technických instalací

DOKUMENTACE PRO REALIZACI STAVBY

±0 = 1.NP		SOUŘADNICOVÝ SYSTÉM: S-JTSK		VÝŠKOVÝ SYSTÉM: BALT P.V.	
GENERÁLNÍ PROJEKTANT: ING. JAN HAVLÍČEK NA FRANTIŠKOVĚ 2020/12, OSTRAVA - SLEZSKÁ OSTRAVA, 710 00 TEL. : 602 834 972 E-MAIL : jan.havlicek@volny.cz					
vypracoval: Ing. Petr Kudlík				zodpovědný projektant: Ing. Petr Kudlík	
INVESTOR: STATUTÁRNÍ MĚSTO OSTRAVA, MĚSTSKÝ OBVOD VÍTKOVICE MÍROVÉ NÁMĚSTÍ 516/1, OSTRAVA VÍTKOVICE, 703 79					
UMÍSTĚNÍ: OSTRAVA - k.ú. VÍTKOVICE, ČP 758, PARC.Č. 192/4					
STAVBA: STAVEBNÍ ÚPRAVY OBJEKTU ČP 758, REKONSTRUKCE SOCIÁLNÍHO ZÁZEMÍ					
VÝKRES: PŮDORYS 1.PP					
STUP.P.D.		DRS			
DATUM		6/2012			
FORMÁT		1 x A4			
ARCHIV :		Hřbitov			
MĚŘÍTKO		Č.VÝKRESU			
1:50		401			



Ing. Petr KUDLÍK
 Středisko speciálních činností s.r.o.
 28.Příjna 168, Ostrava-Mar. Hory
 Tel. 596 620 495 / petr.kudlik@ssc.cz