
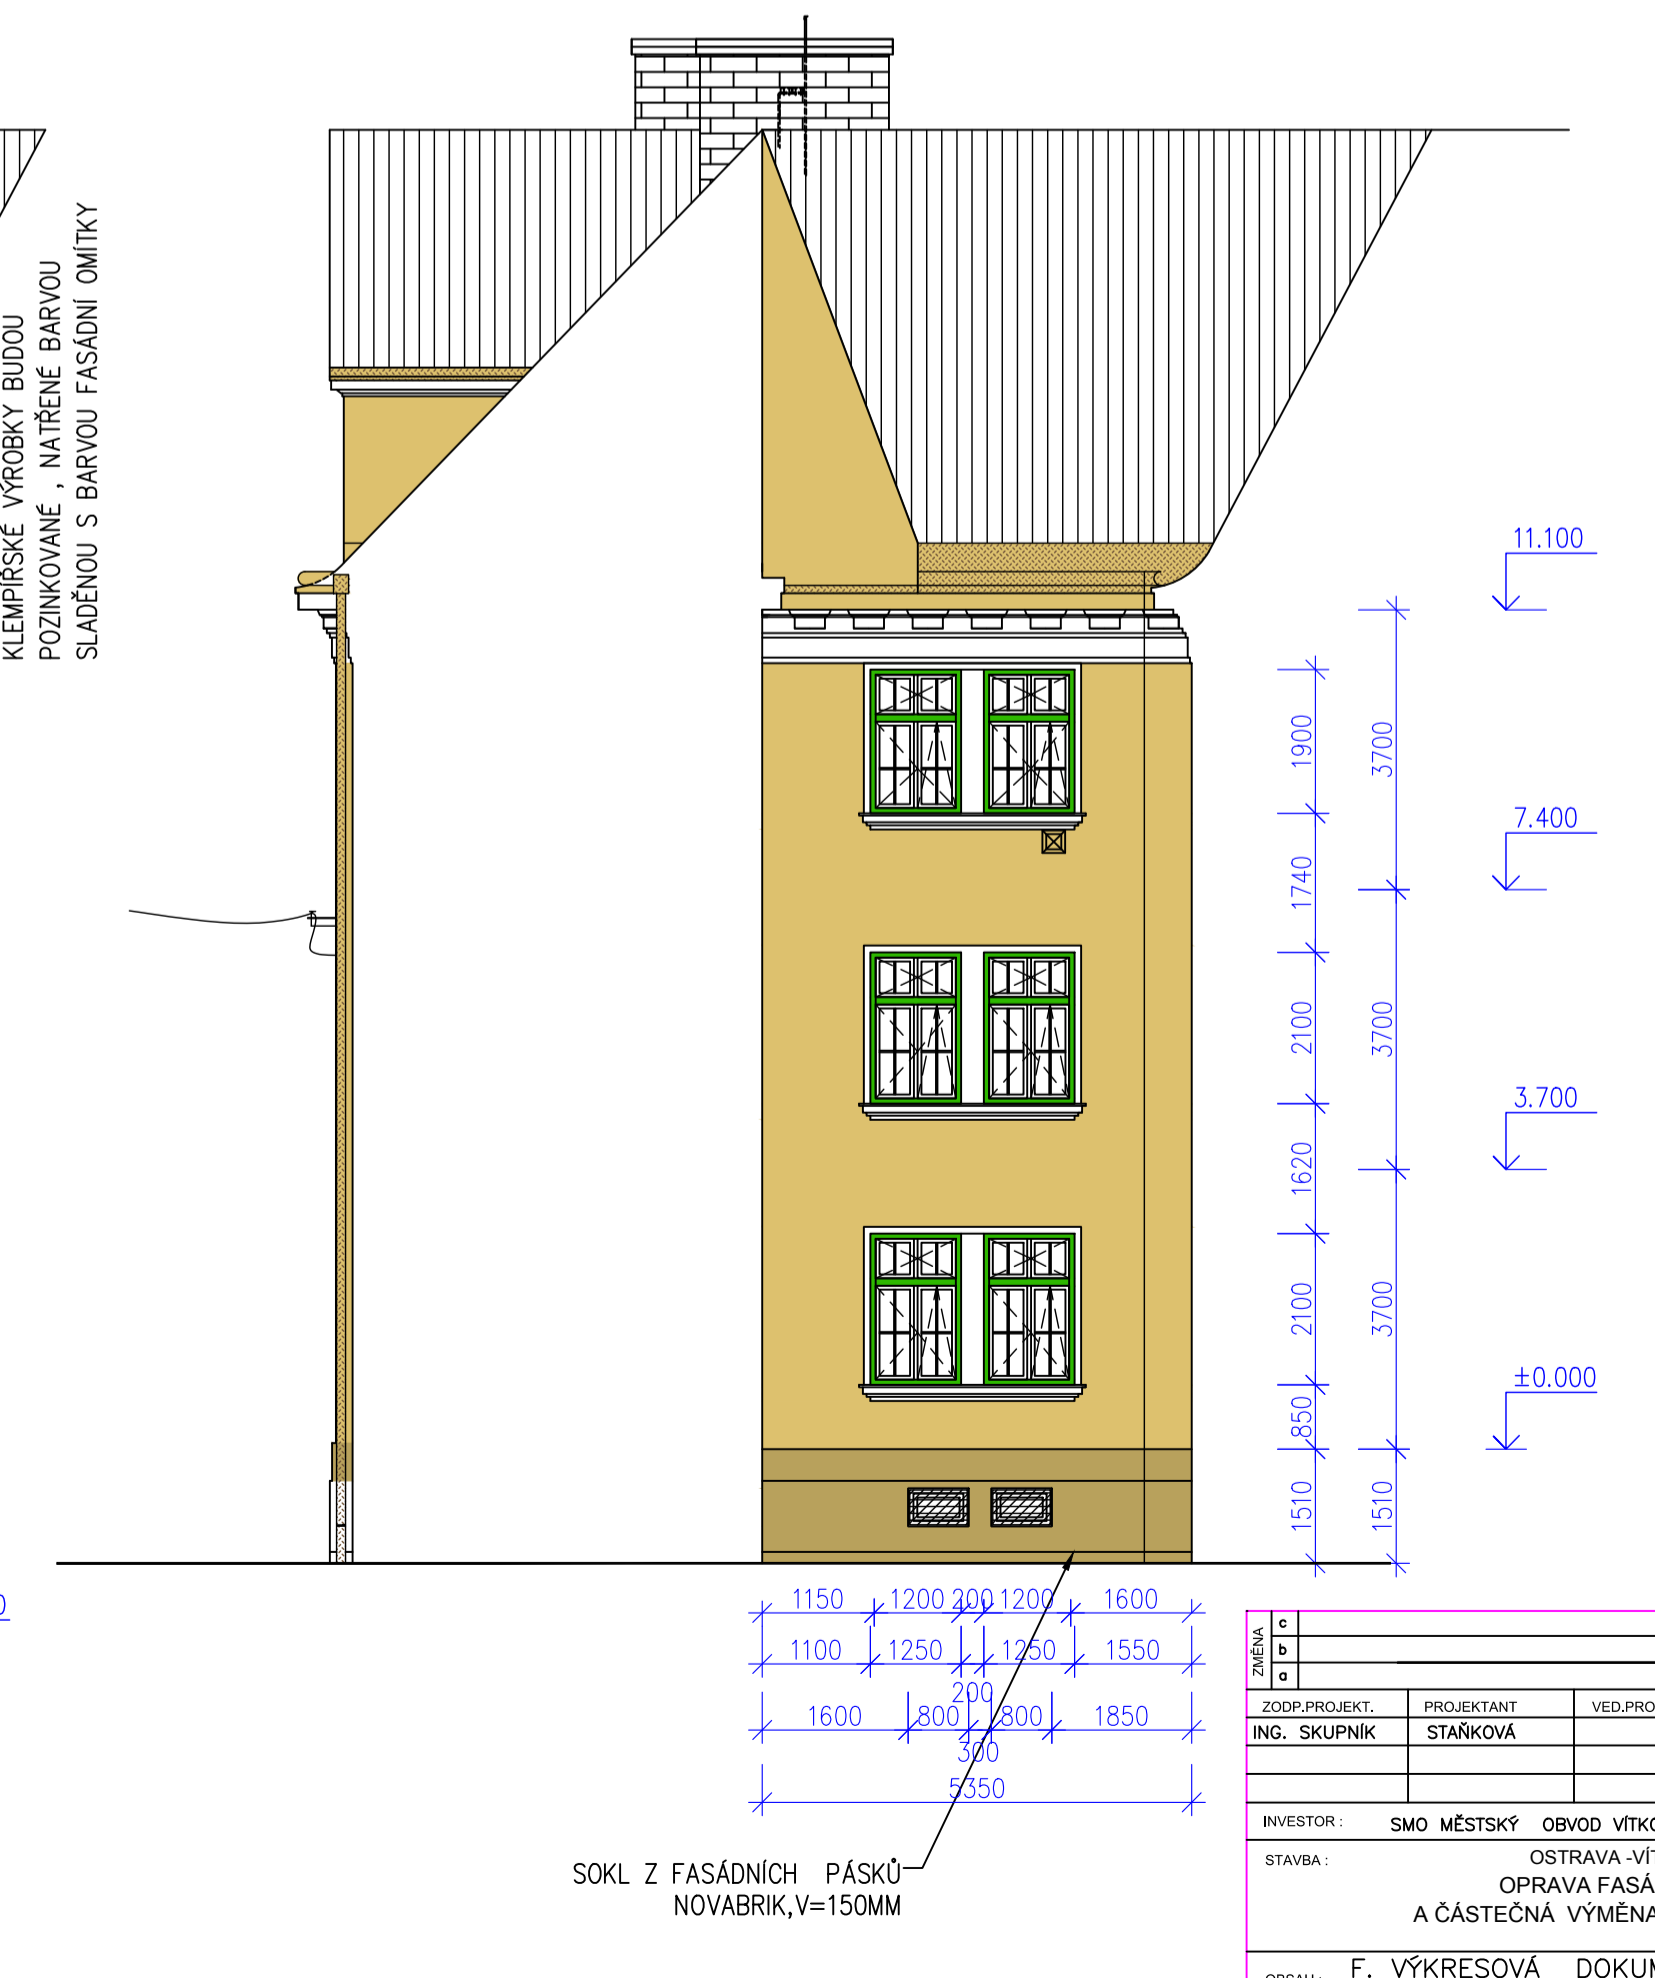
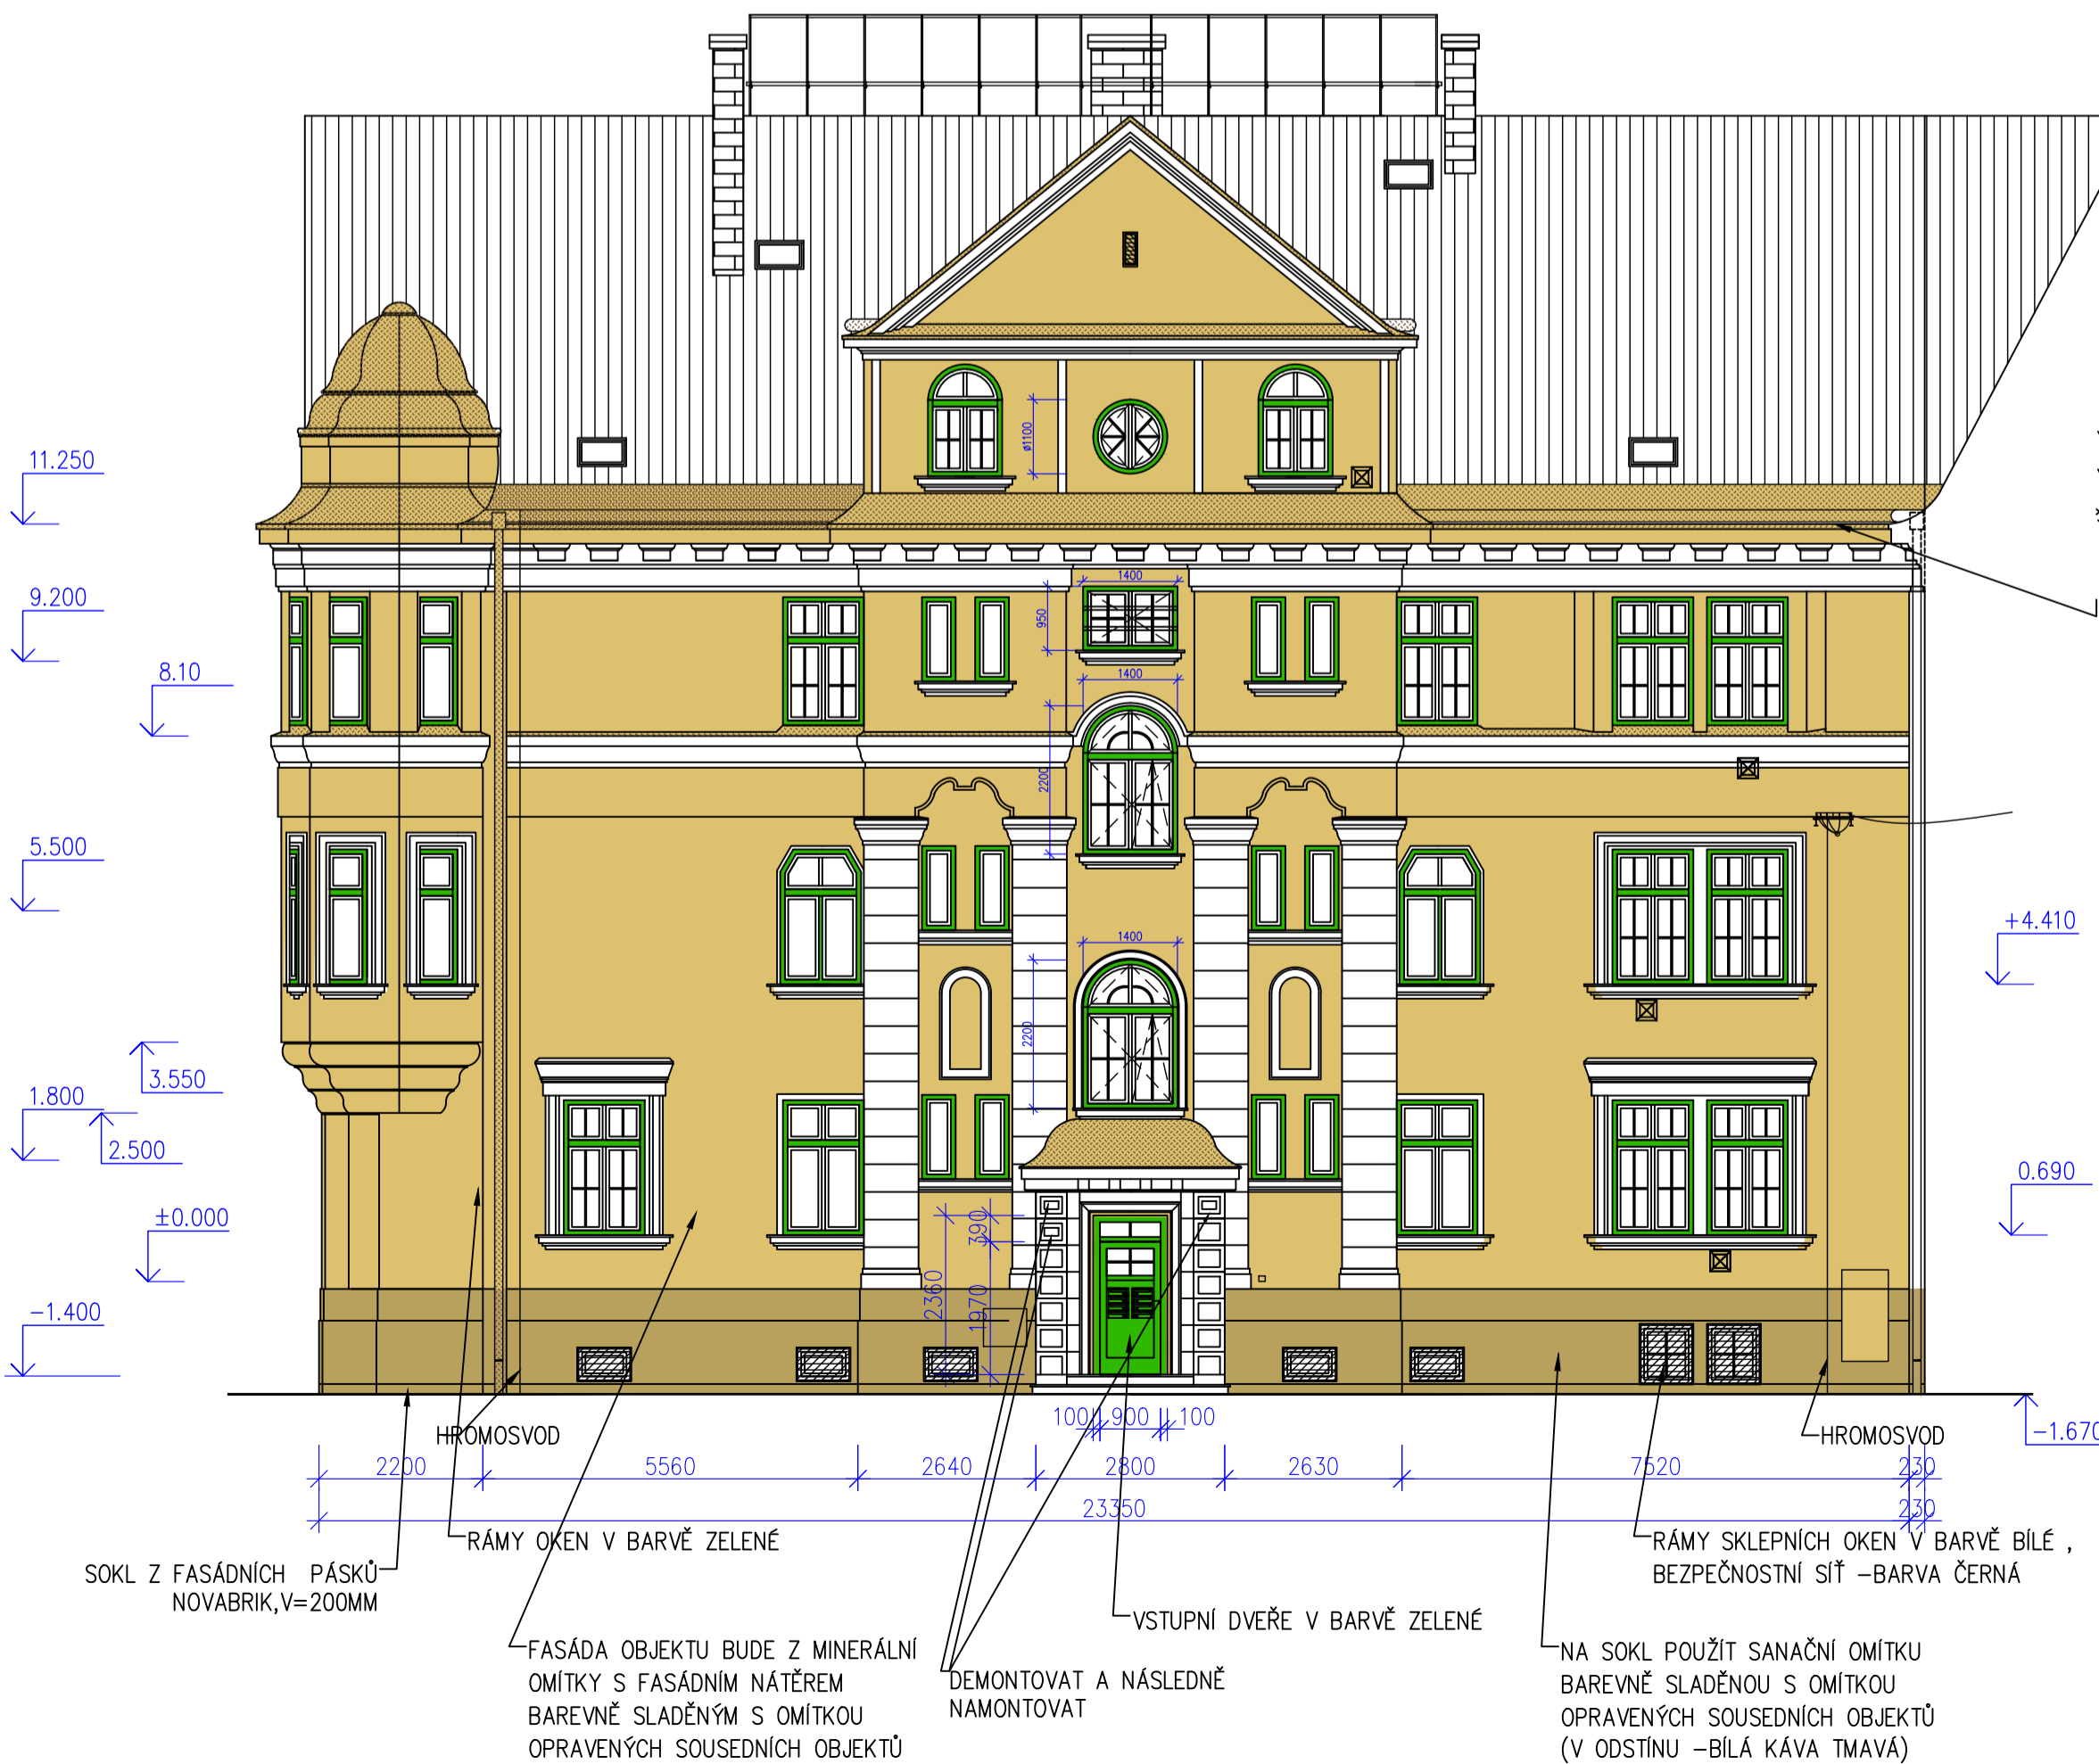


POHLED VÝCHODNÍ

POHLED SEVERNÍ

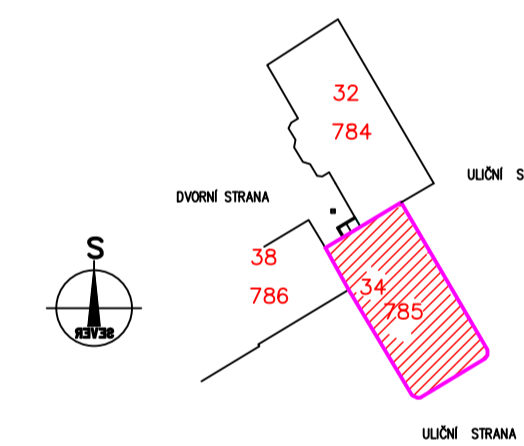

12/040

ZODP. PROJEKT.		PROJEKTANT	VED. PROJEKT.	KONTROLOVAL	VS PROJEKT S.R.O.	
ING. SKUPNÍK		STÁRKOVÁ			NA DEVOULAS 703 63 OSTRAVA IČ: 258771328, DIČ: CZ258771328 IČÚK: 60570761	
INVESTOR:	SMO MĚSTSKÝ OBYV. VÍTKOVICE, MÍROVÉ NÁMĚSTÍ 1, OSTRAVA	FORMÁT:	A4			
STAVBA:	OSTRAVA - VÍTKOVICE OPRAVA FASÁDY DOMU A ČÁSTEČNÁ VÝMĚNA OKEN RUDNÁ 42	DATUM:	07/2012			
		STUPĚŇ:	OS			
		ZAKÁZKA:	12/040			
OBSAH:	F. VÝKRESOVÁ DOKUMENTACE POHLED SEVERNÍ A VÝCHODNÍ	MĚŘÍTKO:	1:100		ČÍSLO VÝKR.	F3