


1NPE, 50Hz, 230V, TN-S.

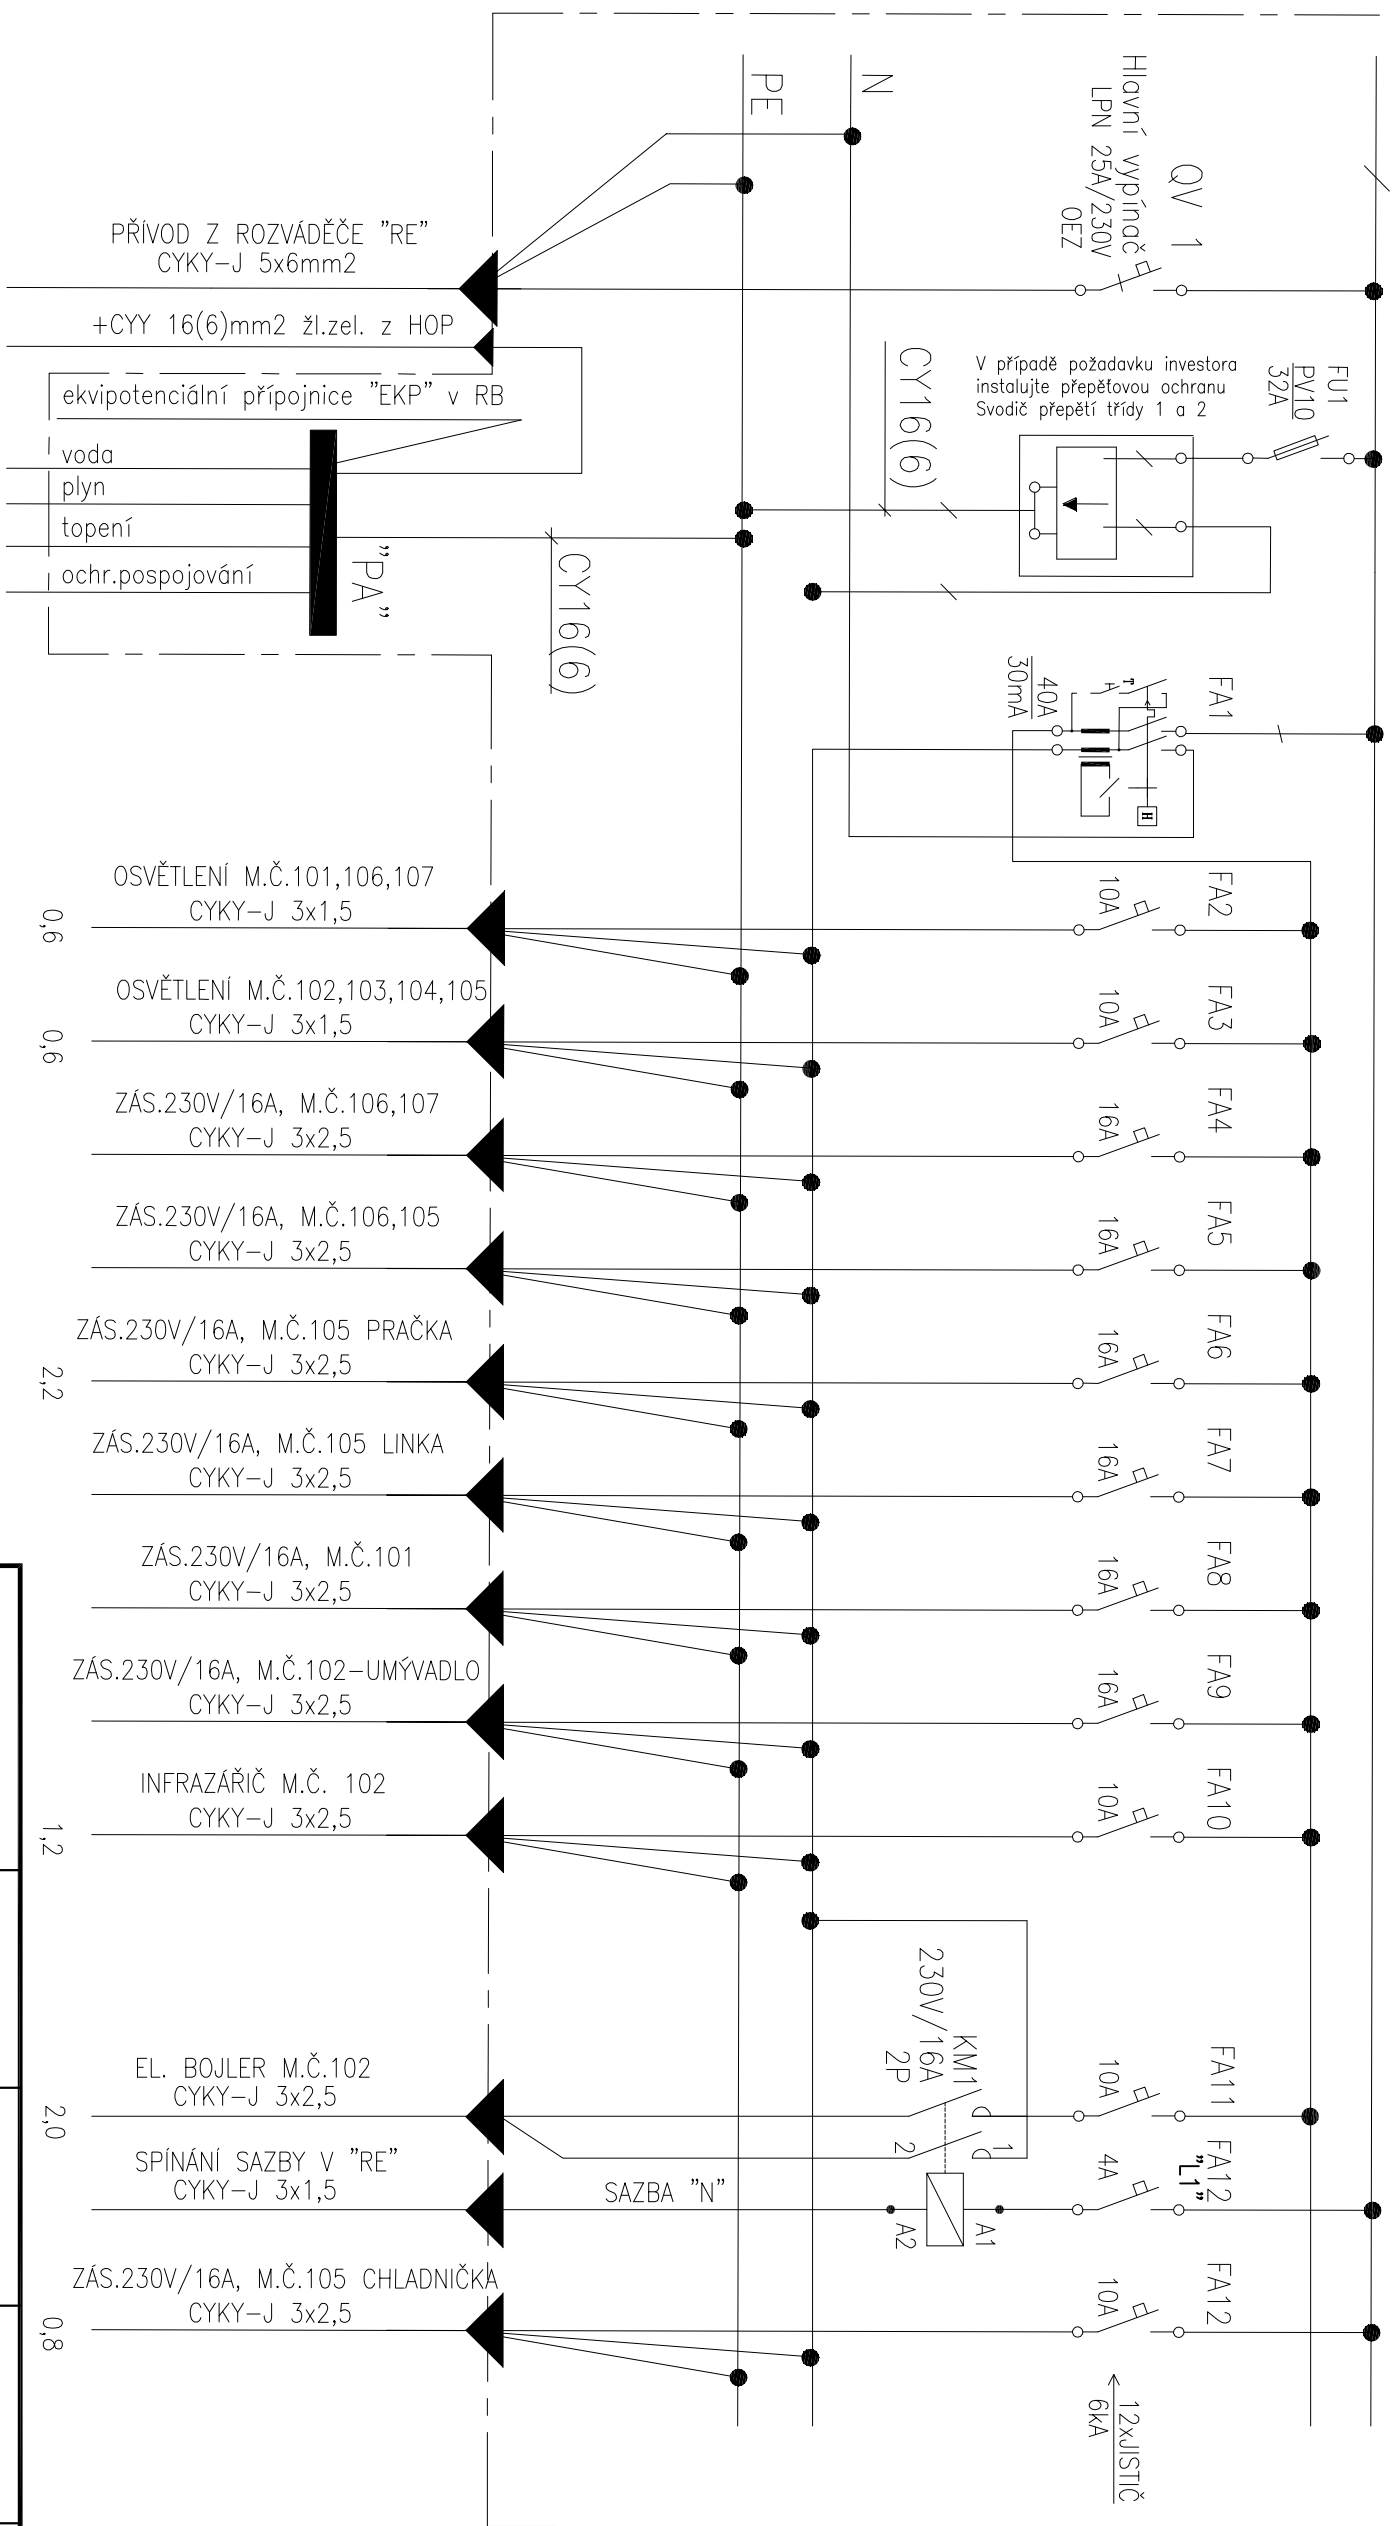

INSTALOVANÝ PŘÍKON ( kW ) :  
 CELKOVÝ INSTALOVANÝ PŘÍKON ČINI: 7,4 kW  
 SOUDOBÝ ODBĚR 0,5: 3,7 kW  
 VÝPOČTOVÝ PROUD: 16,1 A  
 JISTIČ PŘED ELEKTROMĚREM: STAVAJÍCÍ HODNOTY – 25A/B/1p  
 JISTIČ SAZBY: 2A/B/1p

**POZNÁMKA:**

Napětová soustava: 1NPE, 50Hz, 230V, TN-S.  
 Ochrana před nebezpečným dotykovým napětím dle ČSN 33 2000-4-41 ED.2: automatickým odpojením od zdroje doplněná o ochranu proudovým chráničem, zemněním a ochranným vodičným pospojováním.  
 Minimální krytí rozvodnice RB: IP 40/20. Rozvodnice bude zauštkněná do zdi.  
 Jističe jsou navrženy s vypínací charakteristikou "B". Proudový chránič bez nadproudové ochrany s vybavovacím rezid. proudem 30mA.  
 V případě, že nebude přepětová ochrana instalována, vodič z HOP vede o průřezu 6mm<sup>2</sup> CU – viz schéma.

<p><b>NÁZEV AKCE :</b>                  OPRAVA BYTU Č.3 NA ULICI RUDNÁ 44                  V OSTRAVĚ - VÍTKOVICÍCH</p>			<p><b>ZODP. PROJEKTANT</b>                  Ing. Jan Kanía</p>		<p><b>VYPRACOVAL</b>                  Jiří Závěský</p>		<p><b>KONTROLOVAL</b>                  Jiří Závěský</p>	
<p><b>OBJEKT :</b>                  SO 01</p>			<p><b>MÍSTO STAVBY :</b>                  Ulice Rudné 56, Ostrava, Vítkovice</p>		<p><b>KATASTRÁLNÍ ÚZEMÍ, PARC.Č. :</b>                  VÍTKOVICE 714071, P.Č. 243/15</p>		<p><b>STAVĚBNÍK / OBJEDNATEL :</b>                  Ulice Rudné 56, Ostrava, Vítkovice                  Stulovární město Ostrava, Úřad městského obvodu Vítkovice, Mírové náměstí 1, 703 79</p>	
<p><b>ČÁST :</b>                  D.1.4.G. SILNOPROUDÁ ELEKTROTECHNIKA</p>			<p><b>ARCHIV</b></p>		<p><b>STUPĚN</b>                  DPS</p>		<p><b>DATUM</b>                  červenec 2013</p>	
<p><b>OBSAH :</b>                  1. NADZEMNÍ PODLAŽÍ                  ROZVÁDĚČ RB</p>			<p><b>PPS KANIA</b>                  PROJEKČNÍ A INŽENÝRSKÁ ČINNOST                  PPS Kanía s.r.o., Okružní 538/9, 712 00 Ostrava                  IČ: 586 245 252, IČK: 586 245 252 e-mail: projekce@pps-kania.cz</p>		<p><b>Č. ZAKÁZKY</b>                  PPS- 30/13</p>		<p><b>PARĚ</b></p>	
<p><b>ARCHIVNÍ ČÍSLO :</b>                  PPS- 30/13-D.1.4.G</p>			<p><b>Č. V.</b>                  03</p>					