

ÚZEMÍ  
 PŮVRCH ÚZEMÍ  
 PARCELY  
 NÁZVY ŠACHET

Vítkovice
Zeleň
192/1

Šk TEGRA 425

Drenáž PVC 150

## Podélný profil stoky

MĚŘÍTKO 1:500 / 1:100

KÓTA TERÉNU

HLOUBKA VÝKOPU

KÓTA DNA POTRUBÍ


KÓTA TERÉNU

STANIČENÍ [Km],[m]

SKLON [promile] - DÉLKA [m]


DN [mm] - MATERIÁL - DÉLKA [m]

KAPACITA [l/s] - RYCHLOST [m/s] (dle: Colebrook)

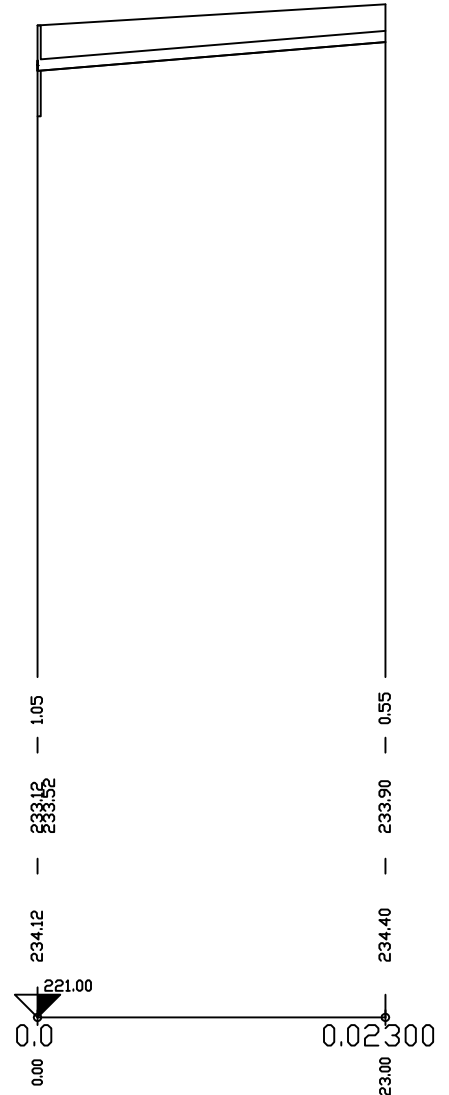

16.52 - 23.00
150 - Drenáž PVC - 23.00
31.34 - 1.77

# F

 <b>Ostravské vodárny a kanalizace a.s.</b> Nádražní 28/3114, 729 71 Ostrava - Moravská Ostrava	Vypracoval Ing. Růžička	
	Kontroloval Ing. Lupták	
Investor SMO Mob Vítkovice	Datum 07/2010	FA4 3
Název akce <b>Rozšíření dešťové kan. veř. pohřebiště</b> k.ú. Vítkovice, ul. Závodní 78	Stupeň DSP	
Název výkresu <b>VZOROVÝ PODÉLNÝ PROFIL DRENÁŽÍ</b>	č.zak. CAD	
	<b>OVAK</b>	
	Měřítko 1 : 1000	č.výkresu <b>5</b>
	Kótováno v m	