 


LEGENDA MÍSTNOSTÍ

Č.M.	POPIS MÍSTNOSTI	M ²	PODLAHA	STĚNY	STROP	POZNÁMKA
101	CHODBA	8,34	PVC	VÁPENÁ OMÍTKA	VÁPENOCEM. OM.	
102	KOUPELNA	2,82	DLAŽBA	KERAM.OBKLAD	VÁPENOCEM. OM.	OBKLAD V.=2100MM
103	WC	1,86	PVC	VÁPENÁ OMÍTKA	VÁPENOCEM. OM.	
104	SPÍŽ	1,54	PVC	VÁPENÁ OMÍTKA	VÁPENOCEM. OM.	
105	KUCHYŇ	12,42	PVC	VÁPENÁ OMÍTKA	VÁPENOCEM. OM.	OBKLAD V.=1600MM
106	POKOJ	19,89	PVC	VÁPENÁ OMÍTKA	VÁPENOCEM. OM.	
107	POKOJ	12,31	PVC	VÁPENÁ OMÍTKA	VÁPENOCEM. OM.	


LEGENDA TYPŮ ČAR

 STÁVAJÍCÍ KONSTRUKCE – PONECHÁNA

 BOURACÍ PRÁCE

LEGENDA BOURACÍCH PRACÍ

- ① VYBOURÁNÍ PODLAHOVÉ KONSTRUKCE NAŠLAPNÉ, DLE TYPU PODLAHOVÉ KRYTINY
- ② VYBOURÁNÍ VNITŘNÍCH DVEŘÍ, VČETNĚ DŘEVĚNÉ ZÁRUBNĚ
- ③ DEMONTÁŽ DVEŘNÍHO ŠTÍTU ZÁMKU VSTUPNÍCH DVEŘÍ
- ④ VYBOURÁNÍ OBKLADU V PROSTORU KUCHYŇNĚ VÝŠKY 1600MM
- ⑤ DEMONTÁŽ STÁVAJÍCÍ DŘEZOVÉ BATERIE
- ⑥ VYBOURÁNÍ STÁVAJÍCÍCH ZAŘÍZOVACÍCH PŘEDMĚTŮ Z PROSTORU KOUPELNY A WC (VANA, UMÝVADLO, WC, PLYNOVÝ OHŘÍVAČ)
- ⑦ VYBOURÁNÍ STÁVAJÍCÍHO OBKLADU KOUPELNY VÝŠKY 2100MM
- ⑧ ZASLEPENÍ STÁVAJÍCÍCH PRŮDUCHU KOMINŮ Ø 200MM
- ⑨ KOMPLETNÍ OŠKŘÁBÁNÍ VNITŘNÍCH OMÍTEK

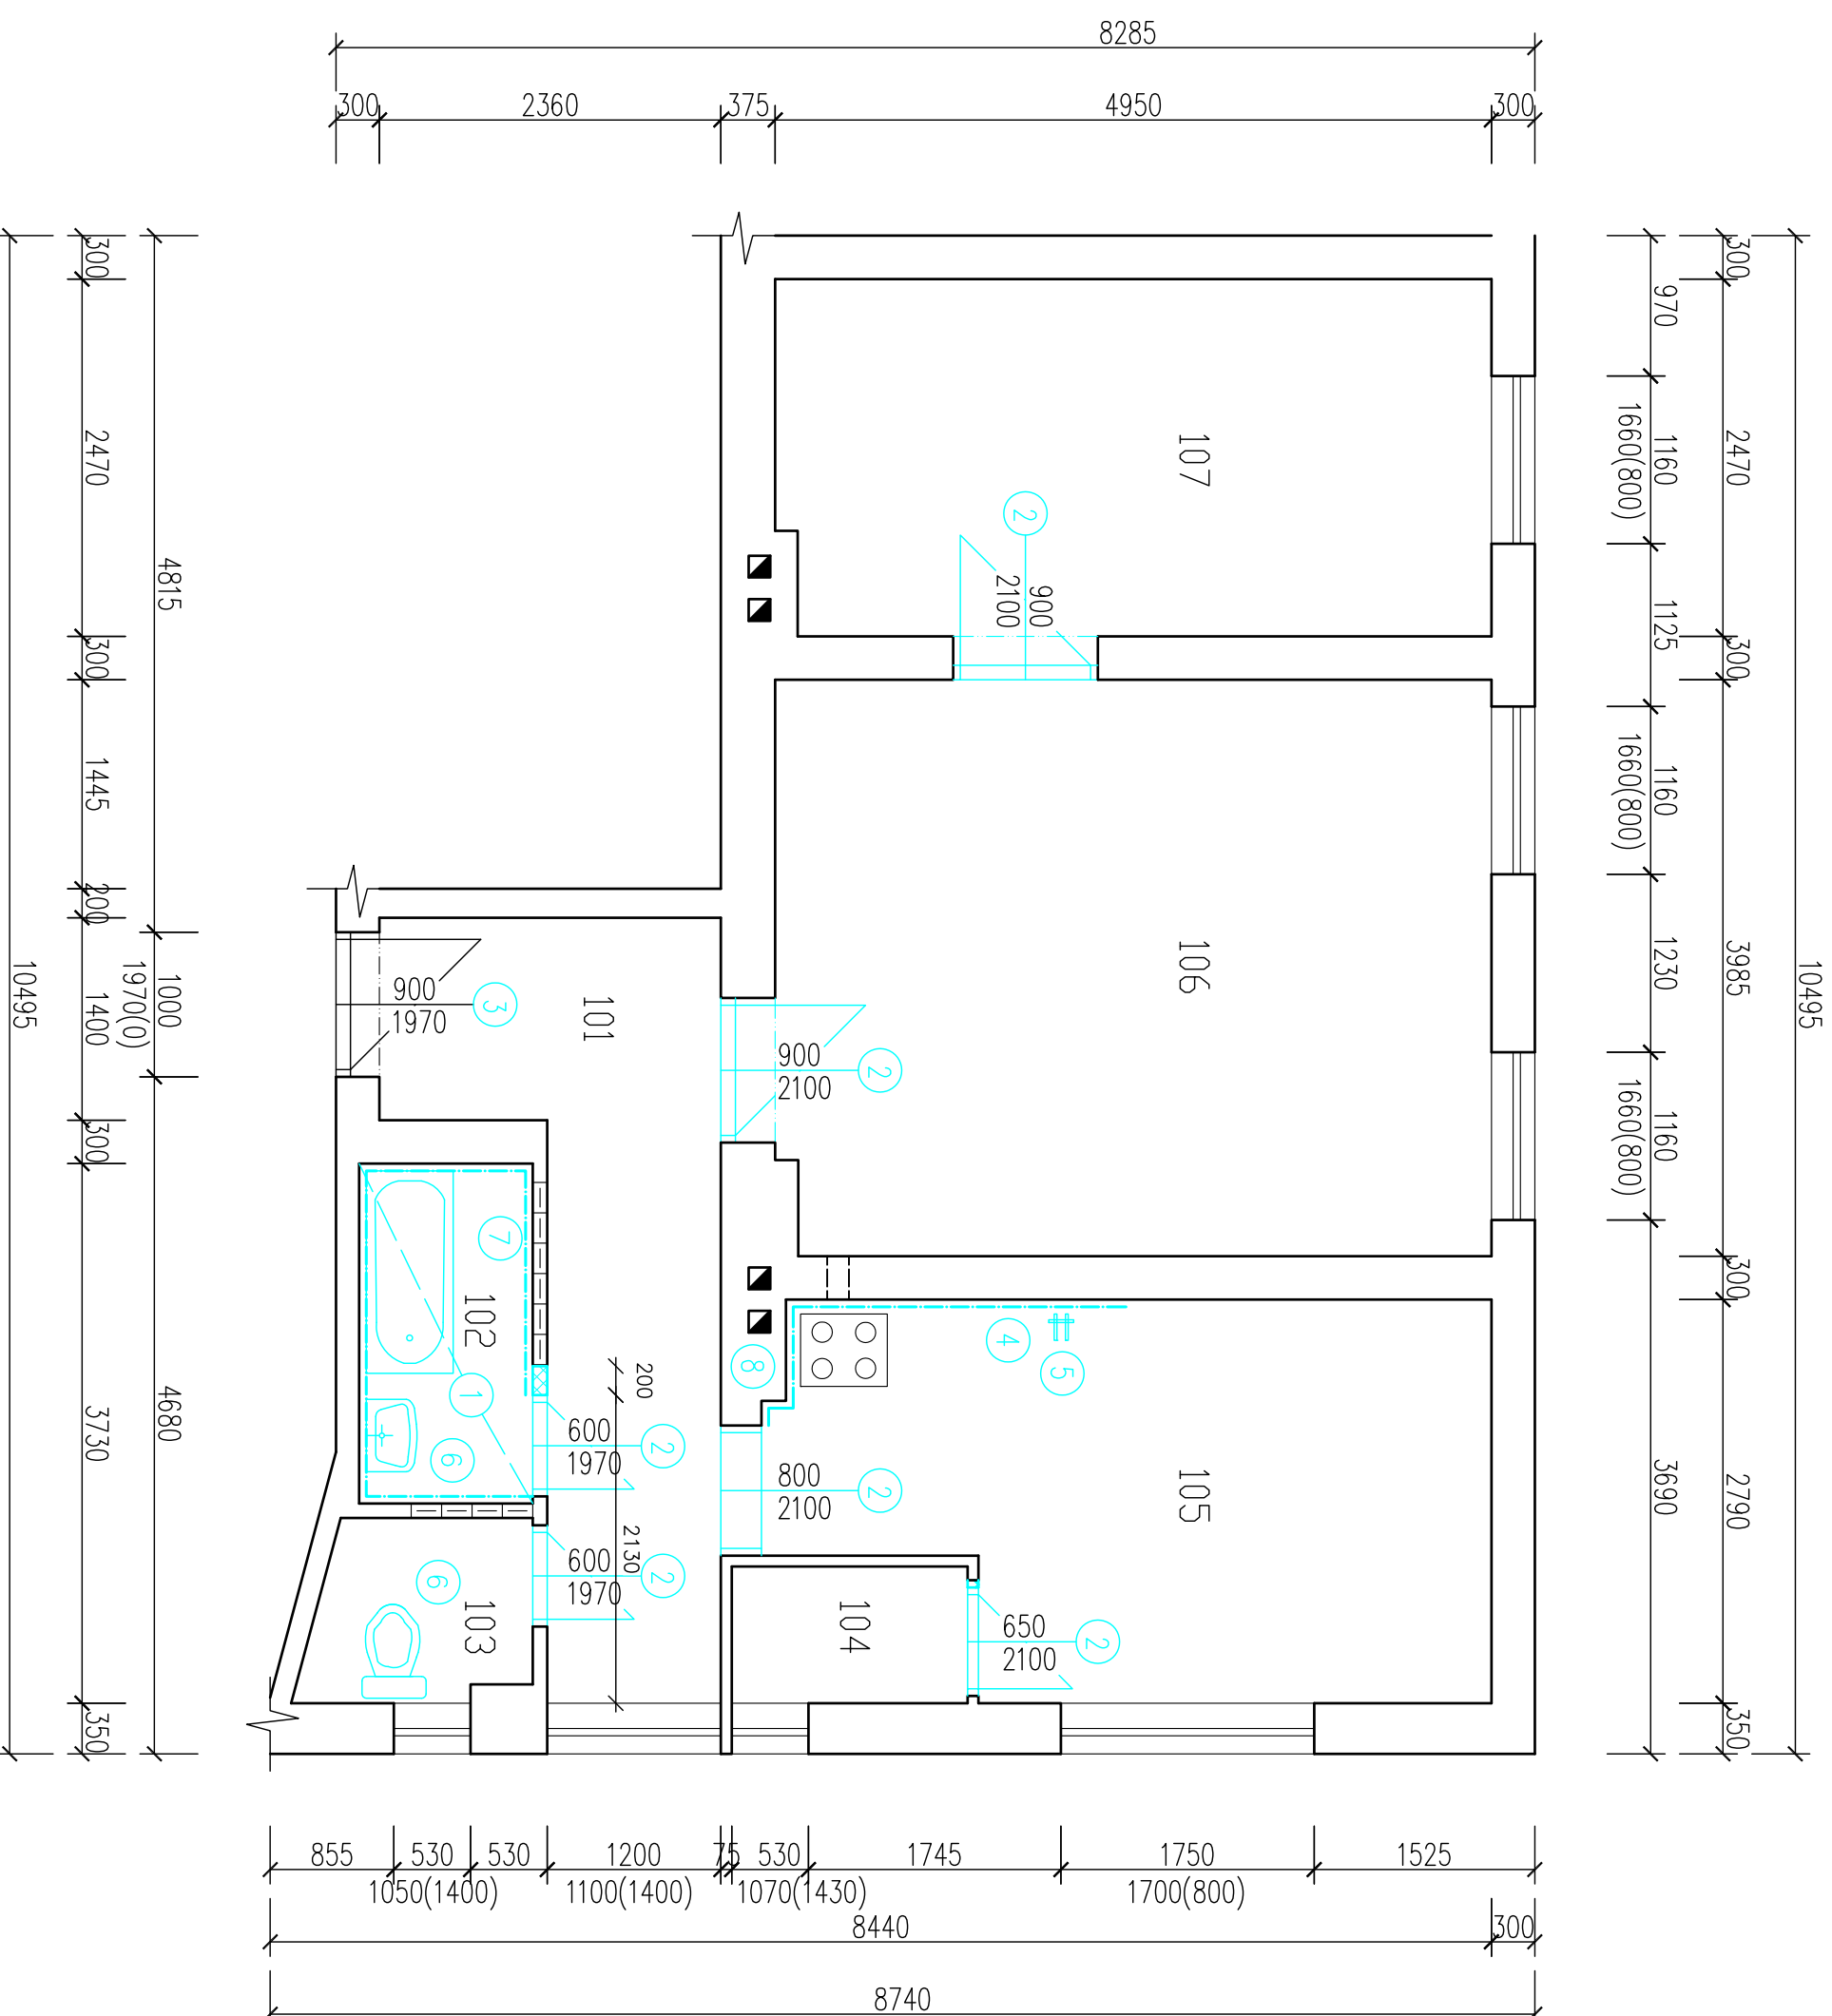

NAZEV AKCE : OPRAVA BYTU Č.3 NA ULICI RUDNÁ 44 V OSTRAVĚ - VÍTKOVICÍCH		DATUM červenec 2013		PARÉ	
OBJEKT : SO 01		Č. ZAKÁZKY PPS- 30/13		ARCHIVNÍ ČÍSLO : PPS- 30/13-D.1.4.B	
ČÁST : D.1.1.B. - ARCHITEKTONICKO - STAVEBNÍ ŘEŠENÍ		MĚŘÍTKO 1 : 50		Č.V. 01	
OBSAH : 1. NADZEMNÍ PODLAŽÍ - BOURACÍ PR.					


PPS KANIA
 PROJEKČNÍ A INŽENYRSKÁ ČINNOST
 PPS Kania s.r.o., Oslavská 1539/9, 712 00 Ostrava
 IČ: 268 245 252, fax: 598 245 982 email: projekce@pskania.cz

ZODP. PROJEKTANT Ing. Jan Kanla	VYPRACOVAL Ing.Jakub Guňka	KONTROLOVAL Ing. Jan Kanla
KATASTRÁLNÍ ÚZEMNÍ PARC.Č. : VIKOVCE 714071, p.č. 243/15		
MÍSTO STAVBY : Ulice Rudná 44, Ostrava, Vítkovice		
STAVEBNÍK / OBJEDNATEL : IČ 00845451 Studijní město Ostrava, Úrad městského obvodu Vítkovice, Mírové náměstí 1, 703 79		
ARCHIV		STUPĚŇ DPS