



**KANALIZAČNÍ PP TROUBY X-Stream DN 250 – dl. 85,0 m**

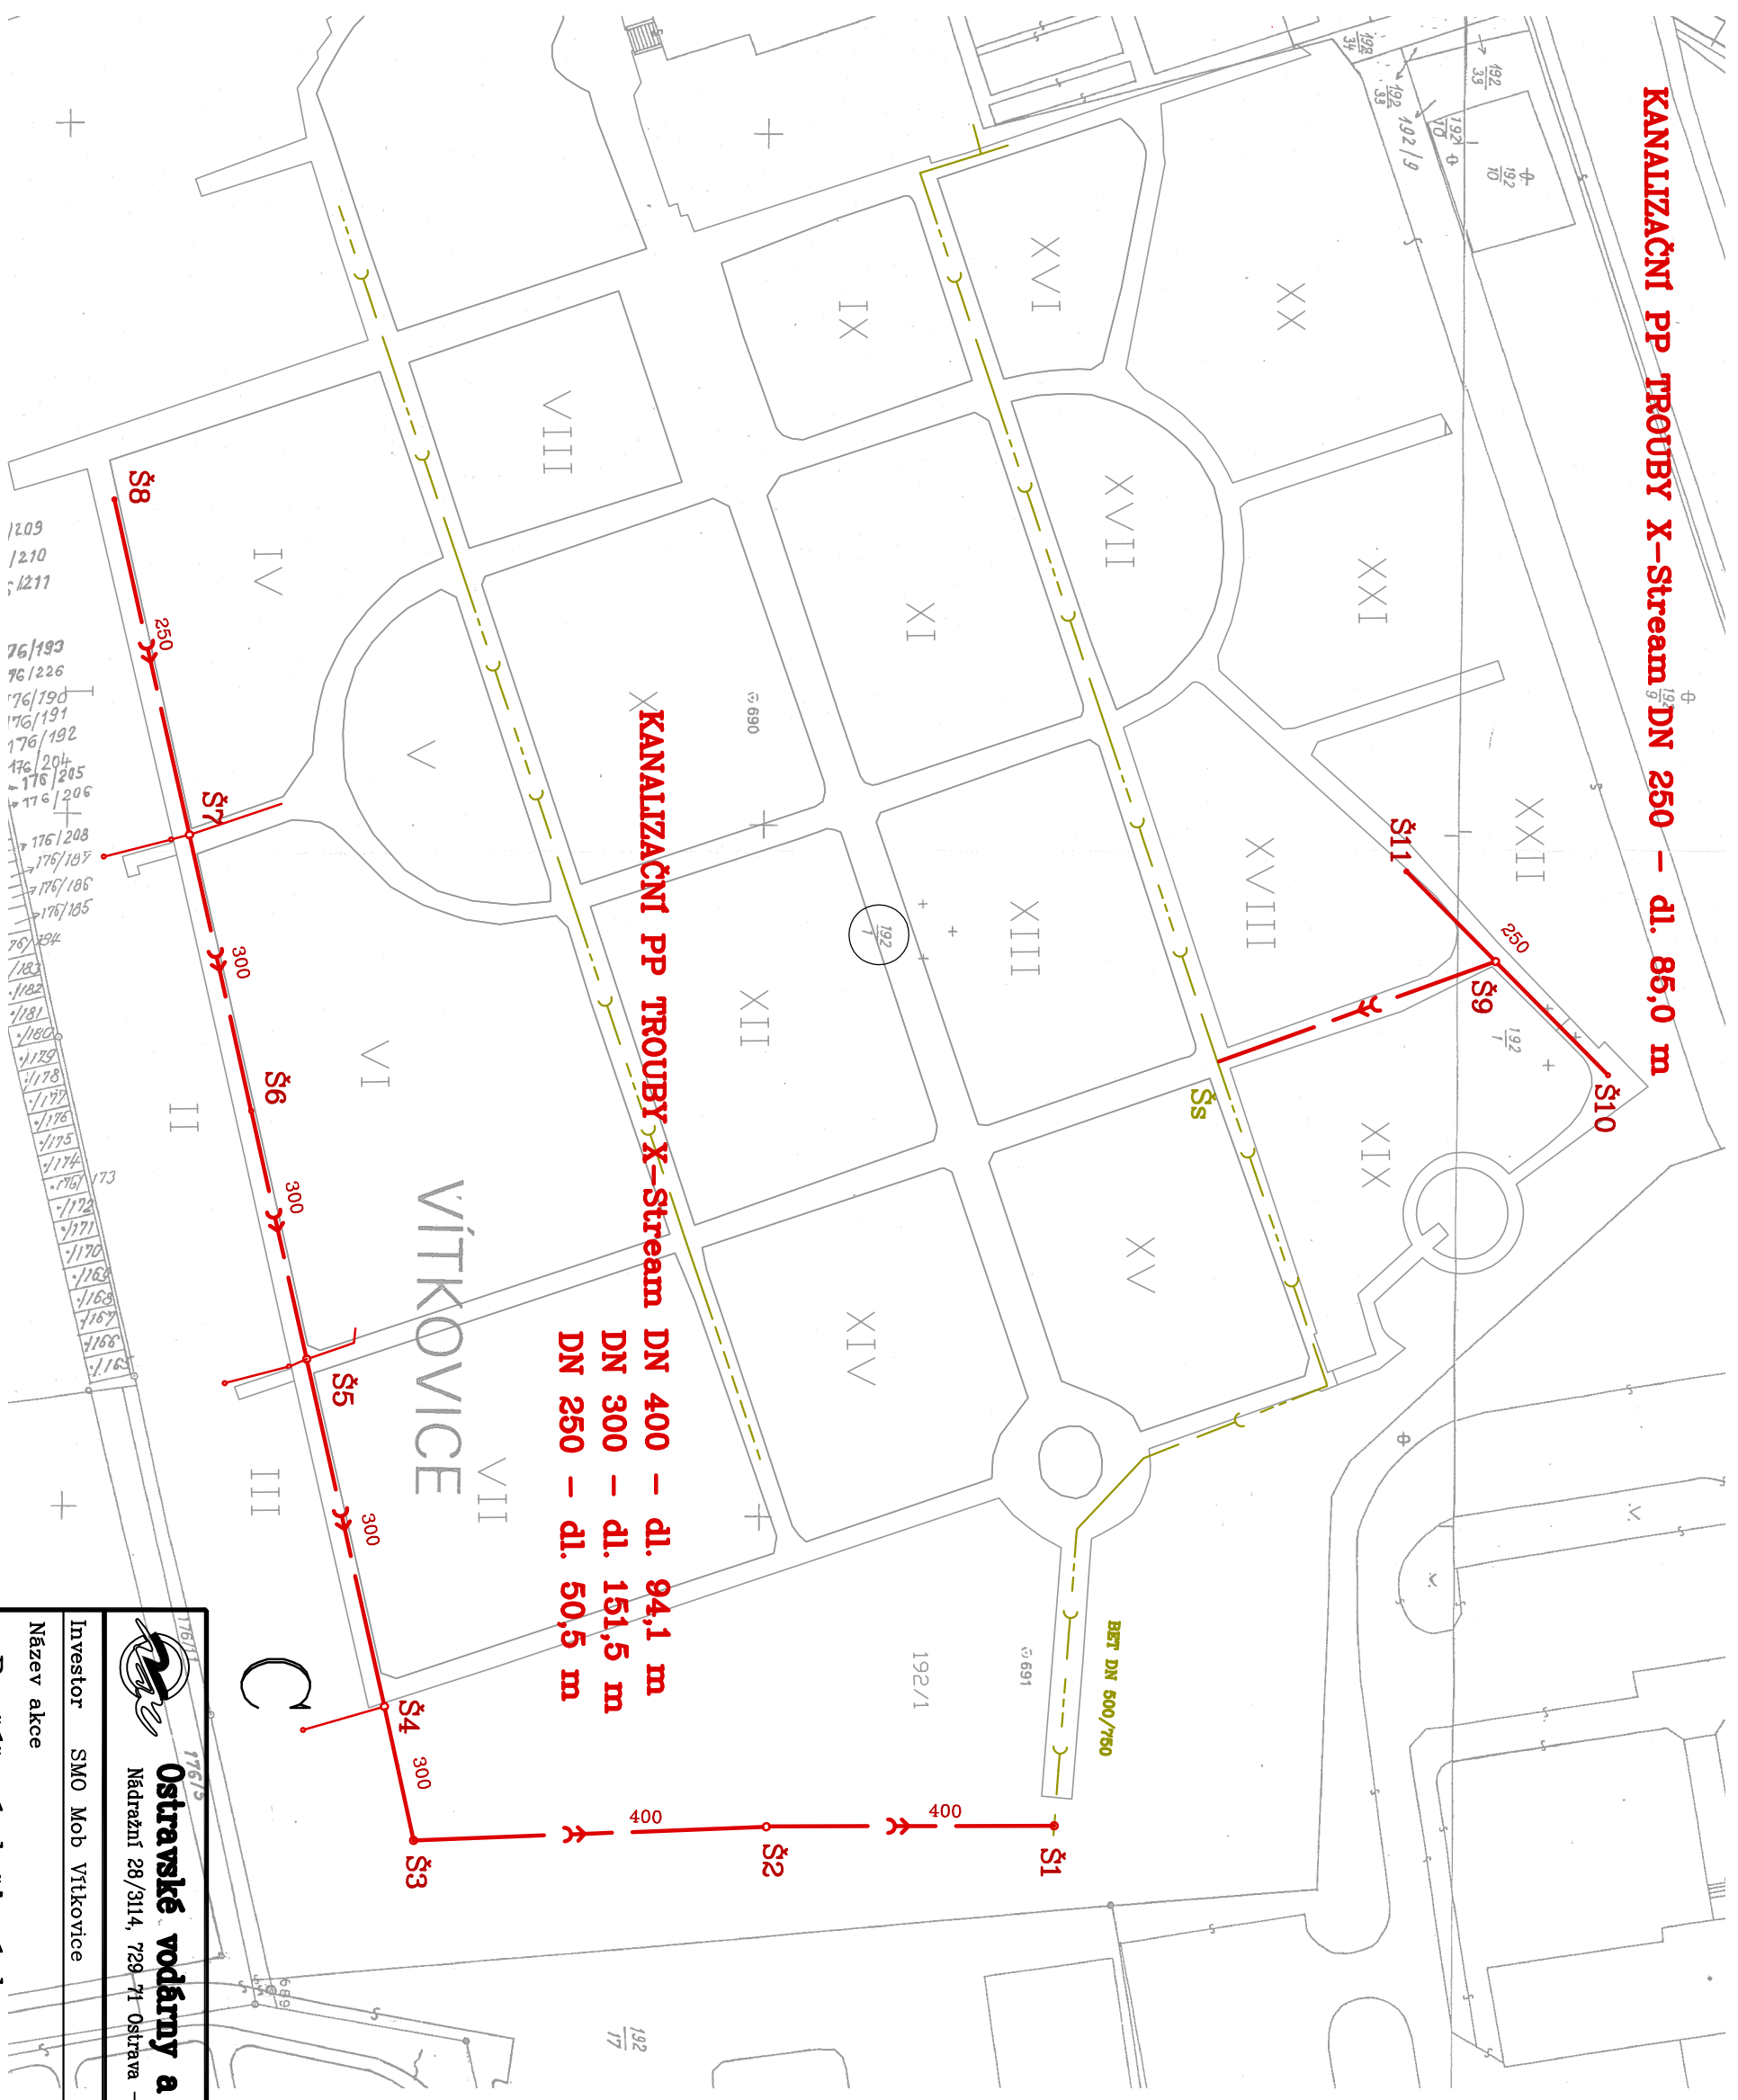

Mapový list č. 8-2/31,33

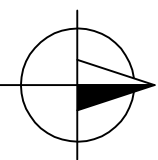

**Ostravské vodárny a kanalizace a.s.**  
 Nádražní 28/3114, 729 71 Ostrava – Moravská Ostrava

Vypracoval	Ing. Ruzička
Kontroloval	Ing. Lupták
Schválil	
Datum	07/2010
Stupeň	DSP
č.zak.	
CAD	

Investor SMO Mob Vítkovice  
 Název akce Rozšíření dešťové kan. ver. pohřebiště  
 ul. Závodní 78  
 k.ú. Vítkovice

Název výkresu	CELKOVÁ SITUACE
Měřítko	1 : 1000
Kólováno v m	č.výkresu

OVAK	
č.výkresu	C

Název výkresu	CELKOVÁ SITUACE
Měřítko	1 : 1000
Kólováno v m	č.výkresu