


# SCHÉMA ROZVODU VODY

M 1:25

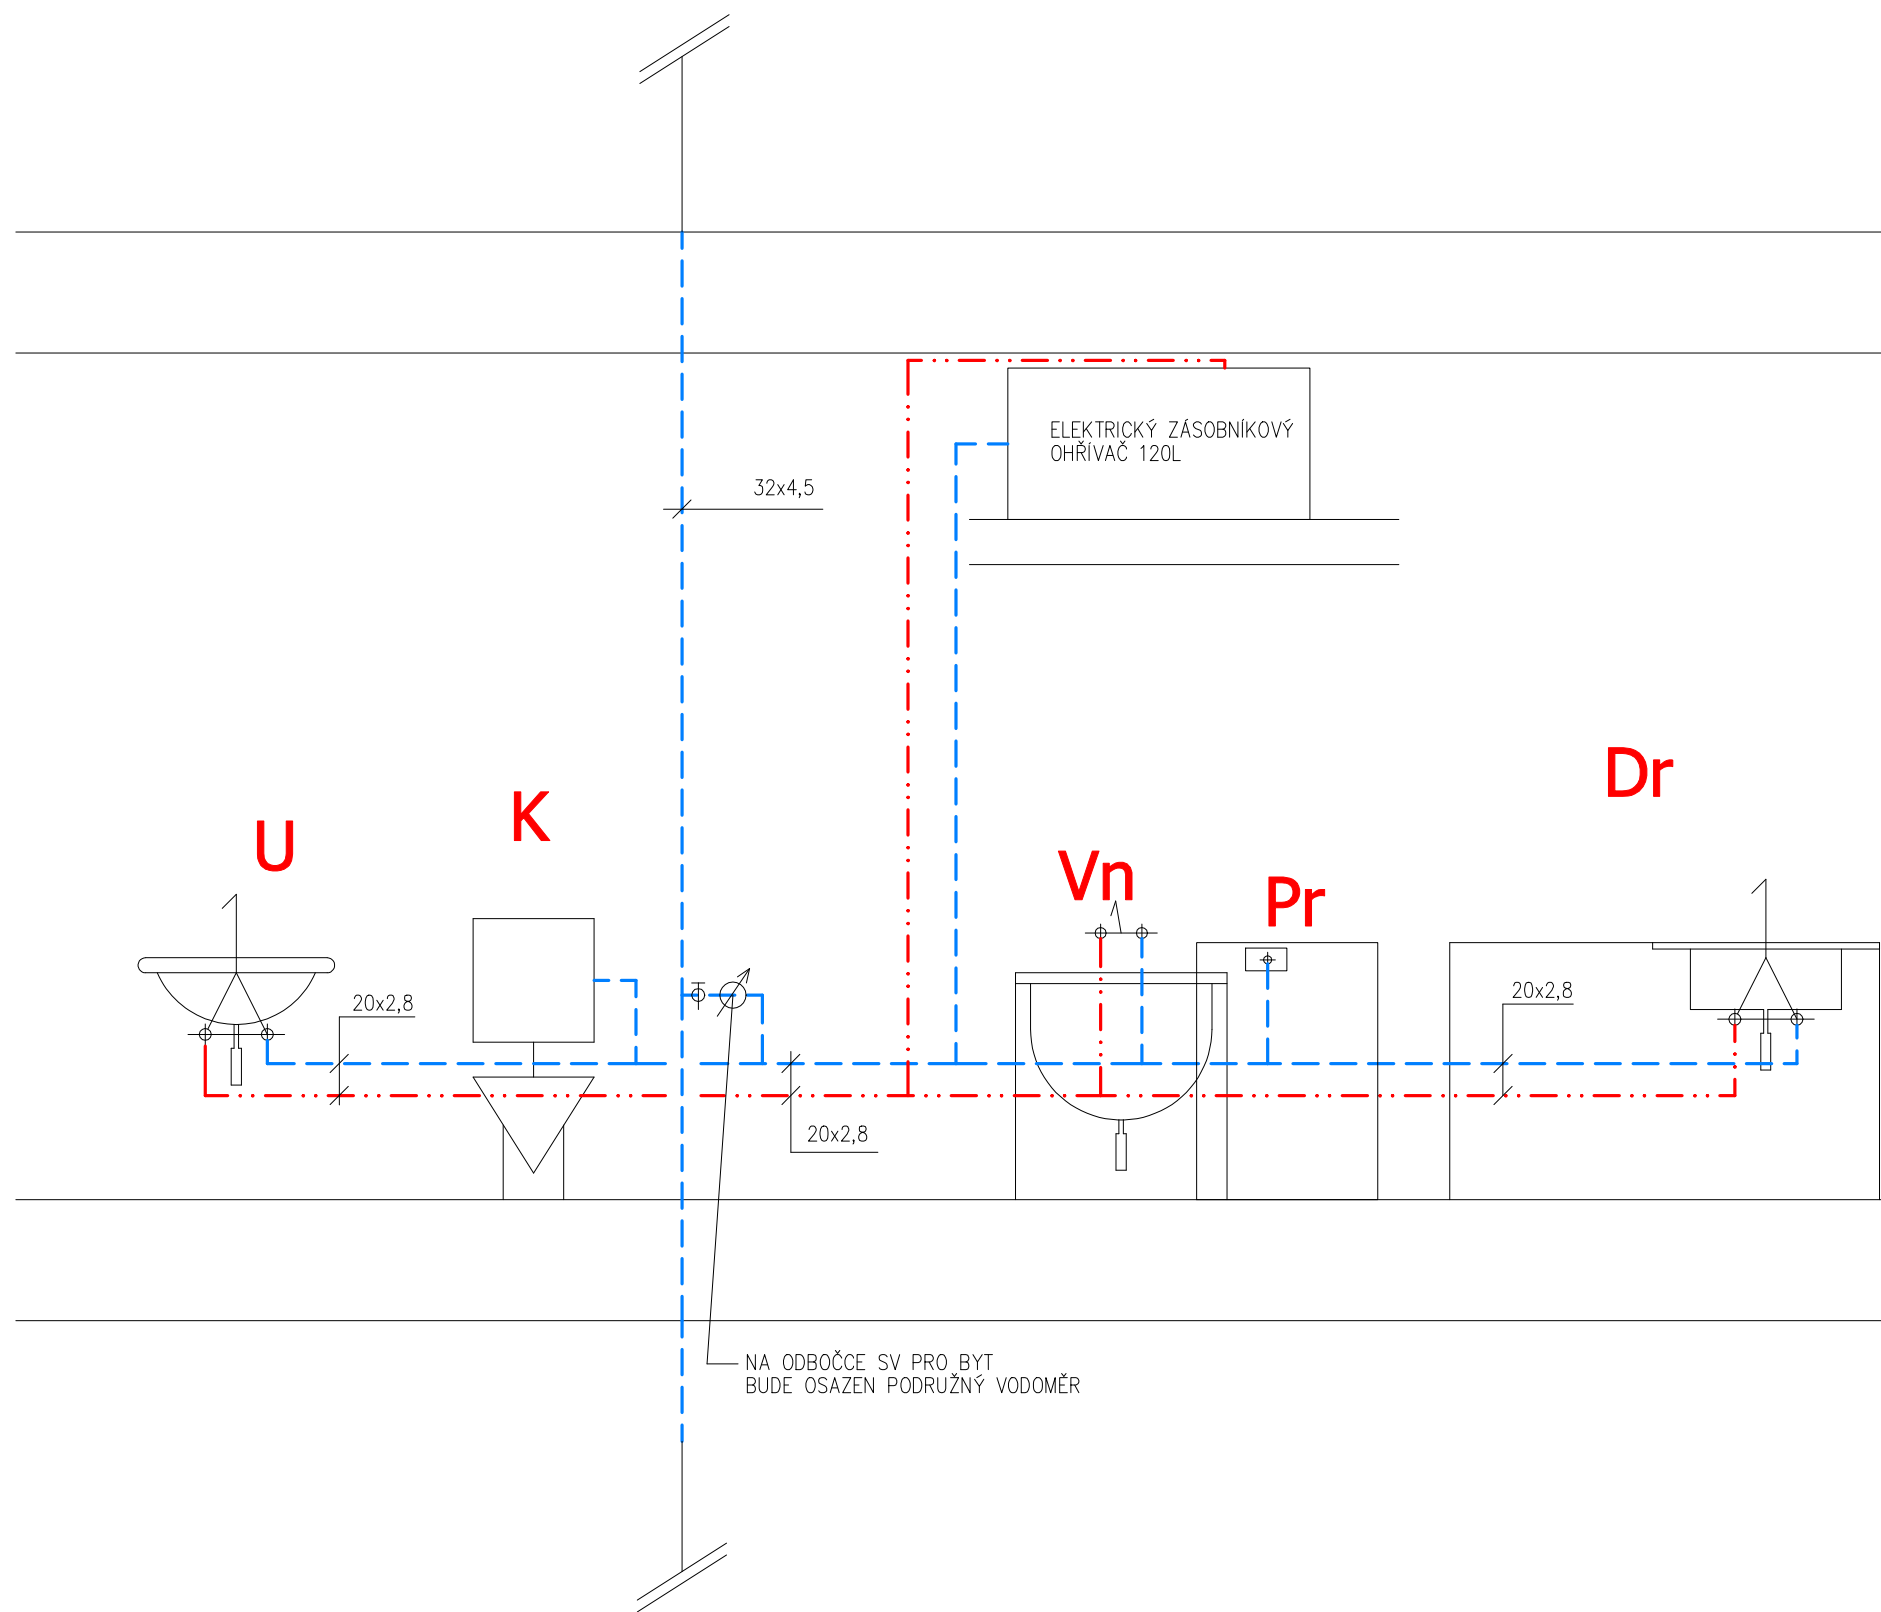

## LEGENDA :

- K** KOMBI KLOZET SE ŠIKMÝM ODPADEM SE SEDÁTKEM, T67-15
- U** UMYVADLO 550x450, T1015 DN40, BATERIE STOJÁNKOVÁ, PÁKOVÁ, CHROM.
- Vn** VANA OCELOVÁ SMALTOVANÁ 1600x700, PRO PODEZDĚNÍ, V PODEZDÍVCE OSADIT REVIZNÍ DVIŘKA VANOVÁ ODPADNÍ SOUPRAVA, VANOVÁ NÁSTĚNNÁ BATERIE SE SPRCHOVOU RŮŽICÍ
- Dr** KUCHYŇSKÝ DŘEZ NEREZ S ODKAP. PLOCHOU, SOUČÁST KUCH. LINKY, T 1016 DN40, BATERIE STOJÁNKOVÁ DŘEZOVÁ CHROMOVÁ JEDNOPÁKOVÁ 2x T66-15
- Pr** PRAČKA – PODOMÍTKOVÁ ZÁPACHOVÁ UZÁVĚRKA, S PŘIPOJENÍM ROZVODU VODY

- ROZVOD STUDENÉ VODY
- ROZVOD TEPLÉ VODY

NOVÝ ROZVOD VODY BUDE NAPOJEN NA STÁVAJÍCÍ ROZVOD (STOUPAČKU) V OBJEKTU

NOVÝ ROZVOD VODY BUDE OPATŘEN TEPELNOU NÁVLEKOVOU IZOLACÍ SV – TL. 6MM, TUV – 1/2Ø POTRUBÍ (NAPŘ.20x2,8 – TL. IZOLACE 10MM)

V NICE, POD REVIZNÍMI DVIŘKY BUDE, NA ODBOČCE PRO BYT, OSAZEN NOVÝ PODRUŽNÝ VODOMĚR, VČETNĚ UZAVÍRACÍHO VENTILU

19.02.2013

## TECHNIKA PROSTŘEDÍ STAVEB

## ZDRAVOTECHNIKA

ZODPOVĚDNÝ PROJEKTANT:	PROJEKTANT SPECIALISTA	VYPRACOVAL:	KONTROLA:	<b>MS - projekce s.r.o.</b> Erbenova 509/5 703 00 OSTRAVA-VÍTKOVICE	
ING. HABRNAL J.	ING. HABRNAL J.	VOLNÁ M.	ŠLANČAR P.		
KRAJ: MS	OBEC: OSTRAVA – VÍTKOVICE		FORMÁT:	4A4	
INVESTOR: STATUTÁRNÍ MĚSTO OSTRAVA-MÚ 0-VÍTKOVICE			DATUM:	02/2013	
<b>OPRAVA BYTU Č.8 (2.NP)</b> ul. DEHTOVÁ Č. 1450/9, OSTRAVA- VÍTKOVICE			ÚČEL:	PROJEKT PROV.	
			Č. ZAKÁZKY:	E-7544/13	
SCHÉMA ROZVODU VODY			MĚŘITKO:	ČÍSLO VÝKRESU:	
			1:25	ZT-05	