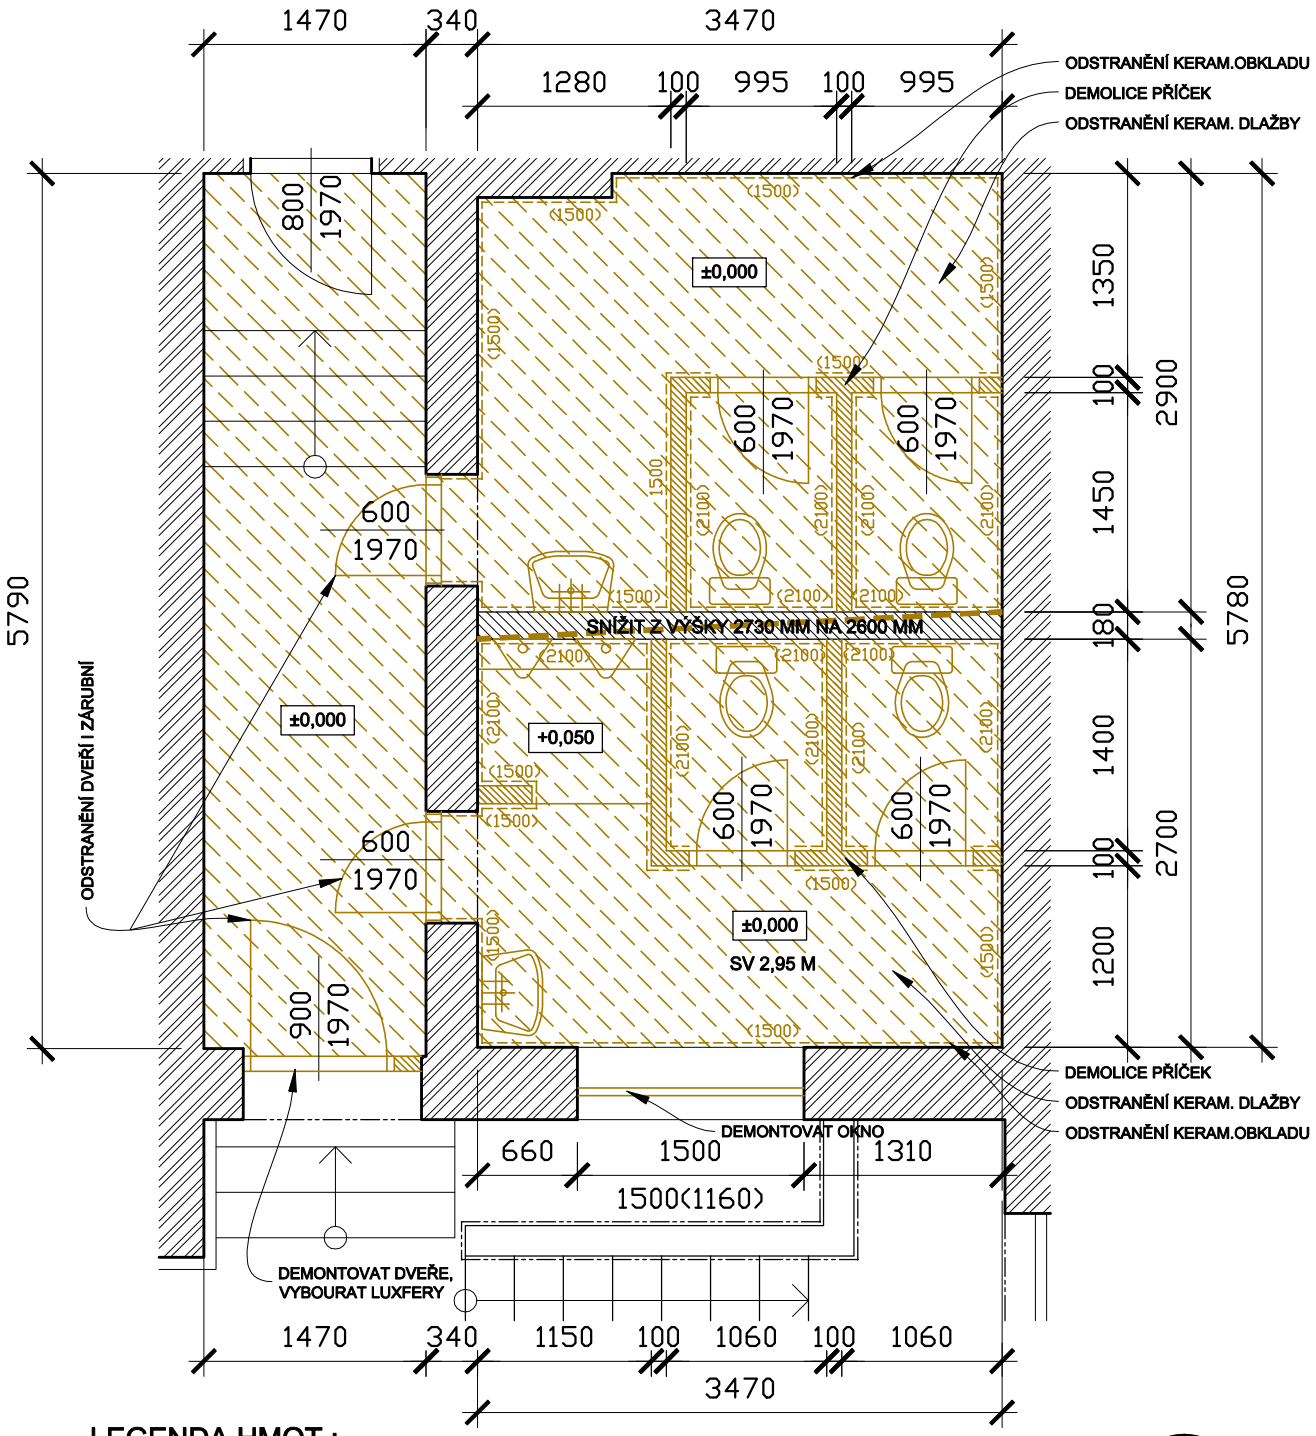

LEGENDA HMOT :

STÁVAJÍCÍ NOSNÉ ZDIVO

DEMOLICE

S

DOKUMENTACE PRO REALIZACI STAVBY

±0 = 1.NP SOUŘADNICOVÝ SYSTÉM: S-JTSK VÝŠKOVÝ SYSTÉM: BALT P.V.

GENERÁLNÍ PROJEKTANT :

I N G. J A N H A V L Í Č E K

NA FRANTIŠKOVĚ 2020/12, OSTRAVA - SLEZSKÁ OSTRAVA, 710 00

TEL. : 602 834 972 E-MAIL : jan.havlicek@volny.cz

vypracoval: Ing. Jan Havlíček

zodpovědný projektant: Ing. Jan Havlíček

INVESTOR: STATUTÁRNÍ MĚSTO OSTRAVA, MĚSTSKÝ OBVOD VÍTKOVICE
MÍROVÉ NÁMĚSTÍ 516/1, OSTRAVA VÍTKOVICE, 703 79

UMÍSTĚNÍ: OSTRAVA - k.ú. VÍTKOVICE, ČP 758, PARC.Č. 192/4

STAVBA:

STAVEBNÍ ÚPRAVY OBJEKTU ČP 758, REKONSTRUKCE SOCIÁLNÍHO ZÁZEMÍ

VÝKRES: PŮDORYS 1.NP - DEMOLICE

STUP.P.D.	DRS
DATUM	8/2012
FORMÁT	1 x A4
ARCHIV : Hřbitov	
MĚŘÍTKO	Č.VÝKRESU
1:50	3