


BOURACÍ PRÁCE ZT - PŮDORYS BYTU

M 1:25

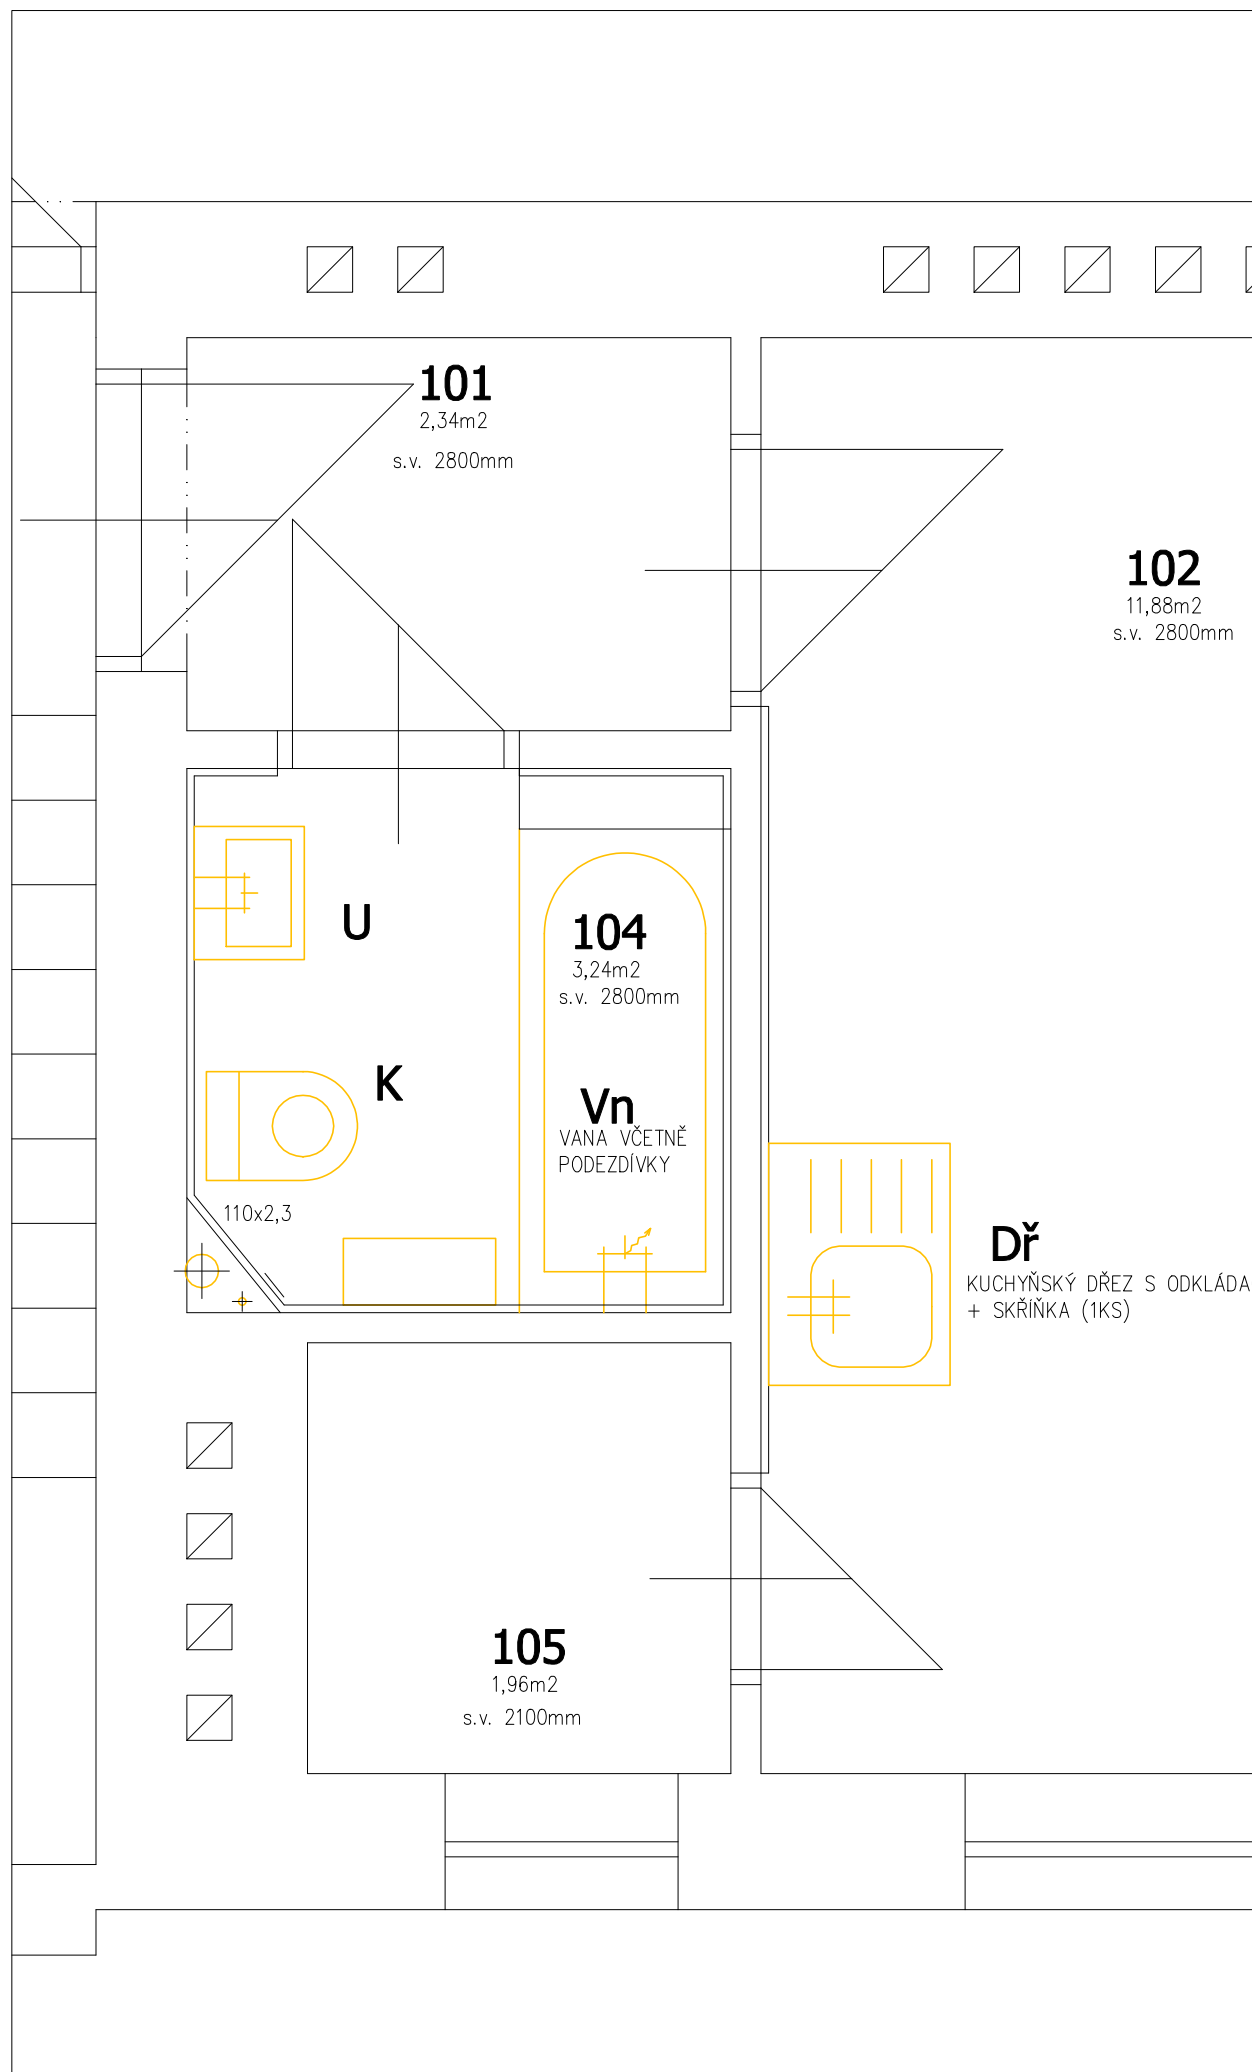

LEGENDA :



- BOURANÉ ZAŘIZOVACÍ PŘEDMĚTY, VČETNĚ ARMATUR (BATERIE, UZAVÍRACÍ VENTILY)
- BUDE PROVEDENO VYBOURÁNÍ STÁV. PŘIPOJOVACÍHO POTRUBÍ VODY A KANALIZACE, VČETNĚ STOUPAČKY KANALIZACE A VODY V DANÉM PODLAŽÍ

19.02.2013

TECHNIKA PROSTŘEDÍ STAVEB

ZDRAVOTECHNIKA

ZODPOVĚDNÝ PROJEKTANT:	PROJEKTANT SPECIALISTA	VYPRACOVAL:	KONTROLA:	MS - projekce s.r.o. Erbenova 509/5 703 00 OSTRAVA-VÍTKOVICE	
ING. HABRNAL J.	ING. HABRNAL J.	VOLNÁ M.	ŠLANCAR P.		
KRAJ: MS	OBEC: OSTRAVA - VÍTKOVICE		FORMÁT:	4A4	
INVESTOR: STATUTÁRNÍ MĚSTO OSTRAVA-MÚ O-VÍTKOVICE			DATUM:	02/2013	
OPRAVA BYTU Č.8 (2.NP) ul. DEHTOVÁ Č. 1450/9, OSTRAVA-VÍTKOVICE			ÚČEL:	PROJEKT PROV.	
			Č. ZAKÁZKY:	E-7544/13	
BOURACÍ PRÁCE ZT - PŮDORYS BYTU			MĚŘITKO:	ČÍSLO VÝKRESU:	
			1:25	ZT-01	