

## LEGENDA MÍSTNOSTÍ

Č.M.	POPIS MÍSTNOSTI	M <sup>2</sup>	PODLAHA	STĚNY	STROP	POZNÁMKA
101	CHODBA	2,94	PVC	VÁPENÁ OMITKA	VÁPENOCEM. OM.	
102	KOUPELNA+WC	3,03	DLAŽBA	KERAM.OBKLAD	VÁPENOCEM. OM.	OBKLAD V.=2100MM
103	POKOJ	15,77	PVC	VÁPENÁ OMITKA	VÁPENOCEM. OM.	
104	POKOJ	20,44	PVC	VÁPENÁ OMITKA	VÁPENOCEM. OM.	
105	KUCHYŇ	11,90	PVC	VÁPENÁ OMITKA	VÁPENOCEM. OM.	OBKLAD V.=1600MM


## LEGENDA TYPŮ ČAR


 STÁVAJÍCÍ KONSTRUKCE – PONECHÁNA

 BOURACÍ PRÁCE

## LEGENDA BOURACÍCH PRACÍ

- ① VYBOURÁNÍ PODLAHOVÉ KONSTRUKCE VČETNĚ PODKLADNÍHO BETONU, TL. 180MM
- ② VYBOURÁNÍ VNITŘNÍCH DVEŘÍ, VČETNĚ DŘEVĚNÉ ZARUBNĚ
- ③ VYBOURÁNÍ VSTUPNÍCH DVEŘÍ, VČTENĚ DŘEVĚNÉ ZARUBNĚ
- ④ VYBOURÁNÍ OBKLADU V PROSTORU KUCHYŇNĚ VÝŠKY 1600MM
- ⑤ DEMONTÁŽ STÁVAJÍCÍ DŘEZOVÉ BATERIE
- ⑥ DEMONTÁŽ STÁVAJÍCÍHO INFRAZÁŘIČE V PROSTORU KOUPELNY
- ⑦ VYBOURÁNÍ STÁVAJÍCÍCH OKEN DŘEVĚNÝCH
- ⑧ VYBOURÁNÍ PODLAHOVÉ KONSTRUKCE VČETNĚ PODKLADNÍHO BETONU, TL. 260MM
- ⑨ VYBOURÁNÍ STÁVAJÍCÍCH ZAŘÍZOVACÍCH PŘEDMĚTŮ Z PROSTORU KOUPELNY (VANA, UMYVADLO, WC
- ⑩ VYBOURÁNÍ STÁVAJÍCÍHO OBKLADU KOUPELNY VÝŠKY 2100MM

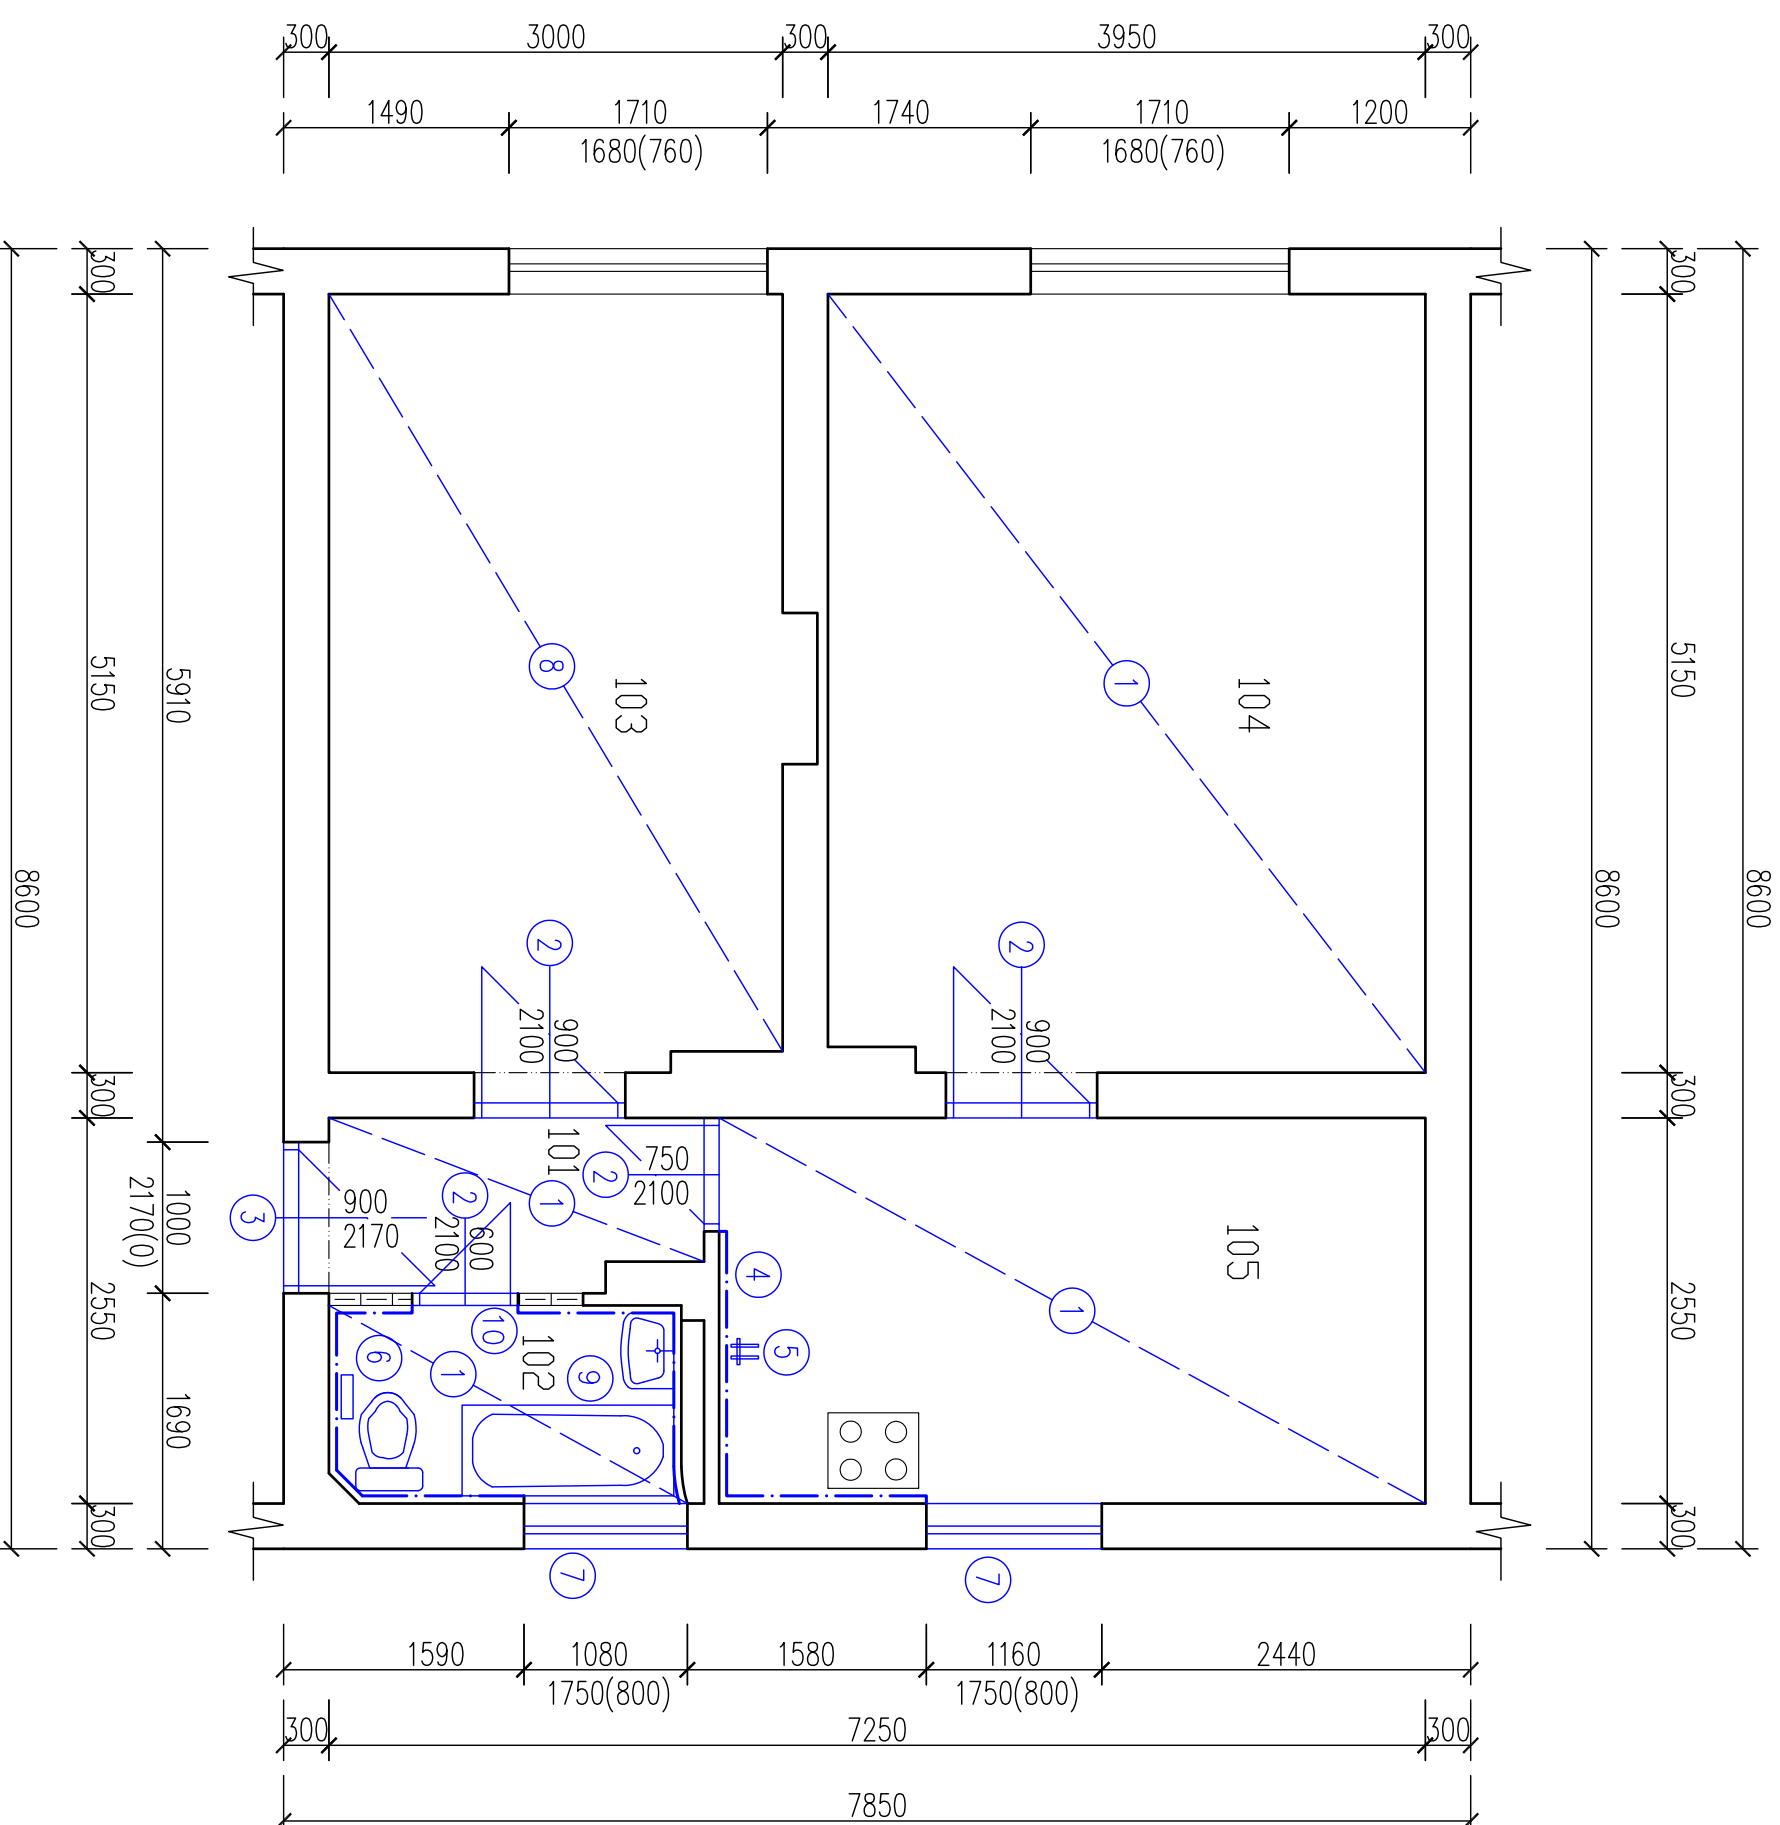

<b>NAZEV AKCE :</b> <b>OPRAVA BYTU Č.1 NA ULICI RUDNÁ 56</b> <b>V OSTRAVĚ - VÍTKOVICÍCH</b>		<b>DATUM</b> KVĚTEN 2013		<b>PARÉ</b>	
<b>OBJEKT :</b> SO 01		<b>Č. ZAKÁZKY</b> PPS- 22/13		<b>Č.V.</b> 01-II	
<b>ČÁST :</b> D.1.1.B - ARCHITEKTONICKO-STAVEBNÍ ŘEŠENÍ		<b>MĚŘÍTKO</b> 1 : 100		<b>ARCHIVNÍ ČÍSLO :</b> PPS- 22/13-D.1.1.B	
<b>OBSAH :</b> BOURACÍ PRÁCE- 1.NP.- II.VARIANTA		 <b>PPS KANIA</b> PROJEKČNÍ A INŽENYRSKÁ ČINNOST PPS Kania s.r.o. Okružní 159/9, 713 00 Ostrava tel.: 596 245 252, fax: 596 245 252 e-mail: projekce@pps-kania.cz			
<b>ZODP. PROJEKTANT</b> Ing. Jan Kania		<b>VYPRACOVAL</b> Ing. Jakub Gunka		<b>KONTROLOVAL</b> Ing. Jan Kania	
<b>MÍSTO STAVBY :</b> Ulice Rudná 56, Ostrava, Vítkovice		<b>KATASTRÁLNÍ ÚZEMÍ, PARC.Č. :</b> VÍTKOVCE 7140/1, p.č. 243/15			
<b>STAVEBNÍK / OBJEDNATEL :</b> č. 00945451 Stavutín město Ostrava, Úřední nábřeží obvodu Vítkovice, Mírové náměstí 1, 703 79		<b>STUPĚN</b> DPS			