

LEGENDA MÍSTNOSTÍ

Č.M.	POPIS MÍSTNOSTI	M ²
101	CHODBA	2,94
102	KOUPELNA+WC	3,03
103	POKOJ	15,77
104	POKOJ	20,44
105	KUCHYŇ	11,90

LEGENDA ZNAČEK:


WC KOMBINOVANÝ KLOZET KERAMICKÝ
 U KERAMICKÉ UMÝVADLO Š.500mm
 D KUCHYŇSKÝ NEREZOVÝ JEDNODŘEZ
 V VANA AKRYLÁTOVÁ DL.1400mm

POZNÁMKY:

- BUDDU OSAZENY NOVÉ ZAŘÍZOVACÍ PŘEDMĚTY
- VŠECHNY ZAŘÍZOVACÍ PŘEDMĚTY BUDDOU NAPOJENY NA STÁVAJÍCÍ KANALIZAČNÍ POTRUBÍ VE ZDECH OBJEKTU
- BUDDOU OSAZENY NOVÉ ZAPACHOVÉ UZÁVĚRKY VE VŠECH PŘÍPÁDECH

LEGENDA ČAR

— VNITŘNÍ SPLAŠKOVÁ KANALIZACE – PP HT

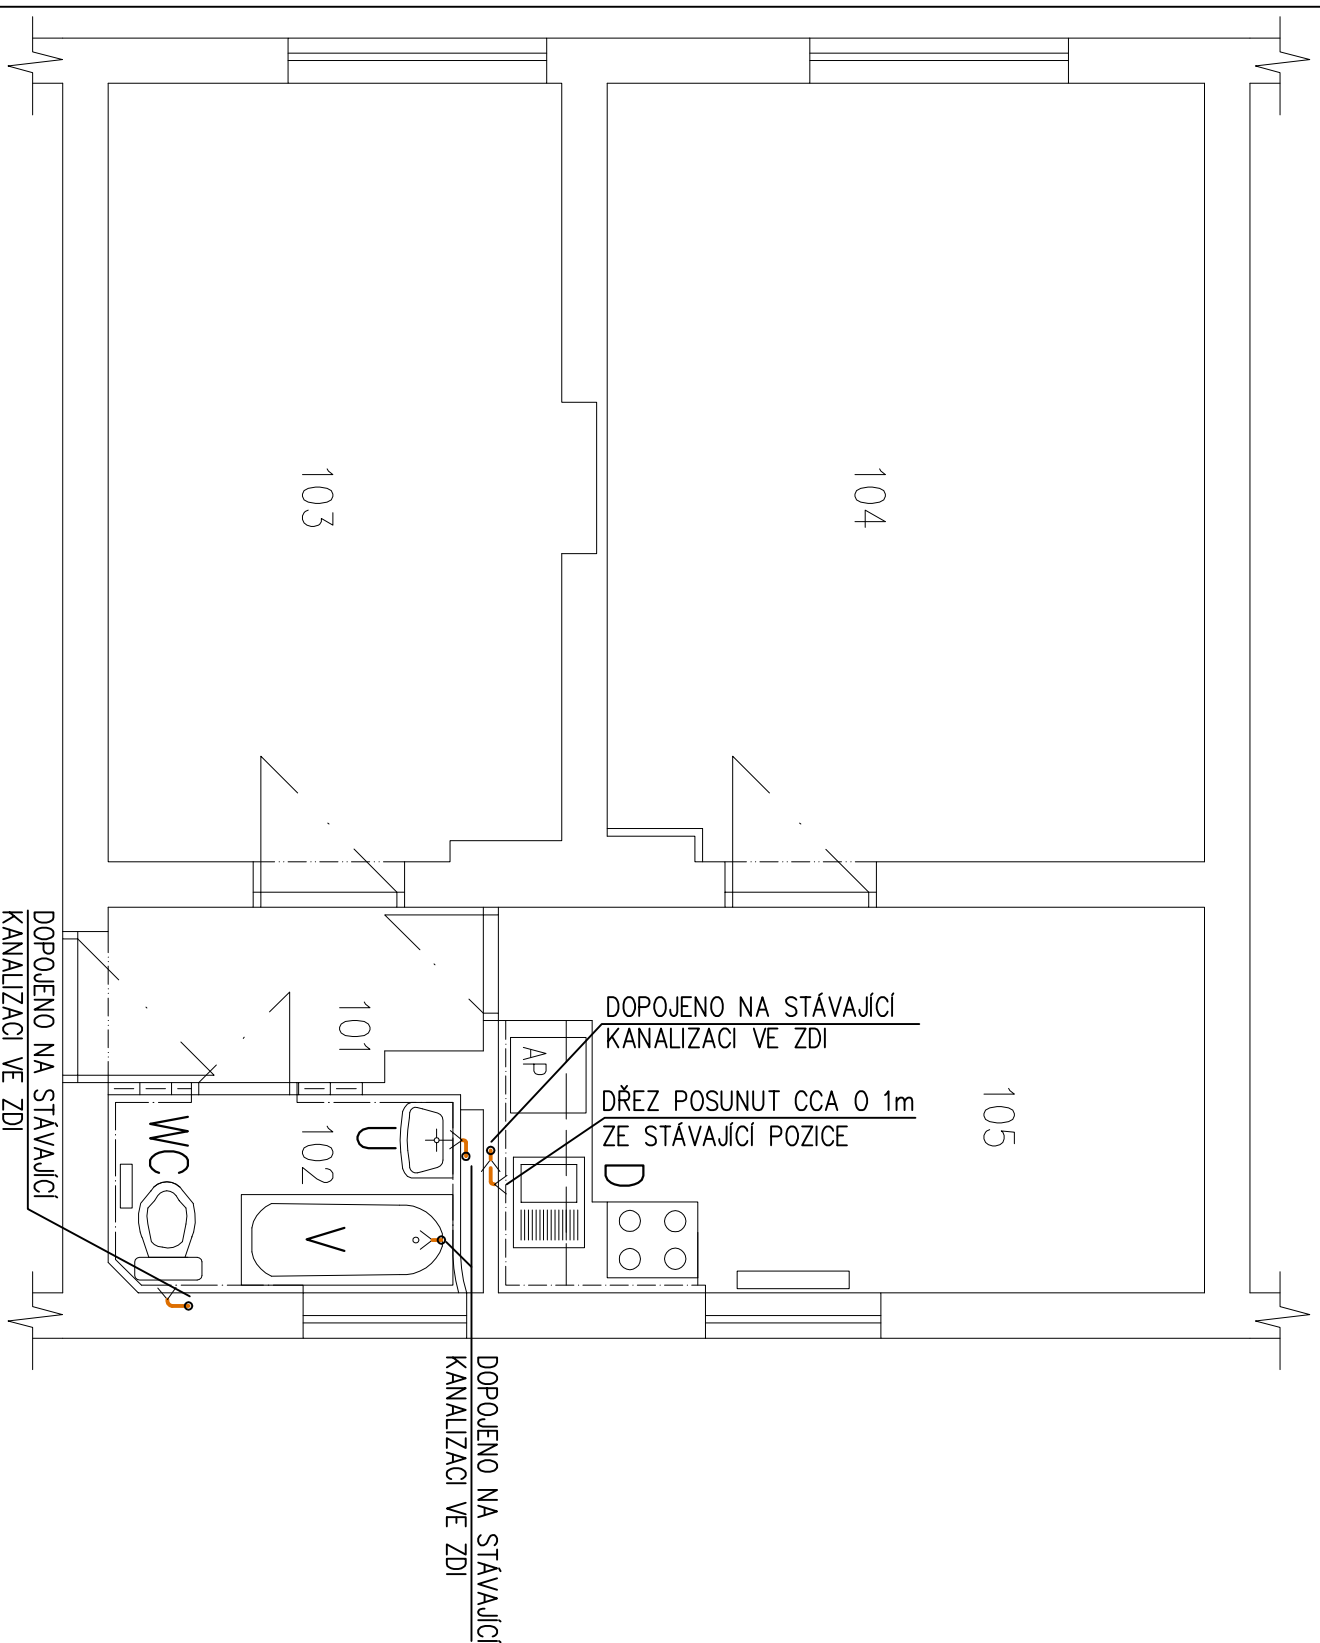

NÁZEV AKCE : OPRAVA BYTU Č.1 NA ULICI RUDNÁ 56 V OSTRAVĚ - VÍTKOVICÍCH		STUPEŇ DPS	
OBJEKT : SO 01	ZODP. PROJEKTANT Ing. Jan Kania	VYPRACOVAL Jan Ochodnický	KONTROLOVAL Ing. Jan Kania
ČÁST : D.1.4.A-ZDRAVOTNĚ TECHNICKÉ INSTALACE	KATASTRÁLNÍ ÚZEMÍ, PARC.Č. : VÍTKOVCE 714071, P.č. 243/15		
OBSAH : Půdorys 1.NP - Kanalizace	MÍSTO STAVBY : ulice Rudná 56, Ostrava, Vítkovice		
ARCHIVNÍ ČÍSLO : PPS- 22/13-D.1.4.A.b		STAVEBNÍK / OBJEDNATEL : IČ 00845451 Stavitelství město Ostrava, Úřad městského obvodu Vítkovice, Mírové náměstí 1, 703 79	
DATUM KVĚTEN 2013		ARCHIV PPS KANIA	
Č. ZAKÁZKY PPS- 22/13		PROJEKČNÍ A INŽENYRSKÁ ČINNOST PPS KANIA s.r.o., Opatrní 538/9, 712 00 Ostrava tel.: 596 245 252, fax: 596 245 282 e-mail: projekce@pps-kania.cz	
MĚRÍTKO 1 : 50		PARRÉ	
Č. V. 01			