


VODOVOD - PŮDORYS BYTU

M 1:25

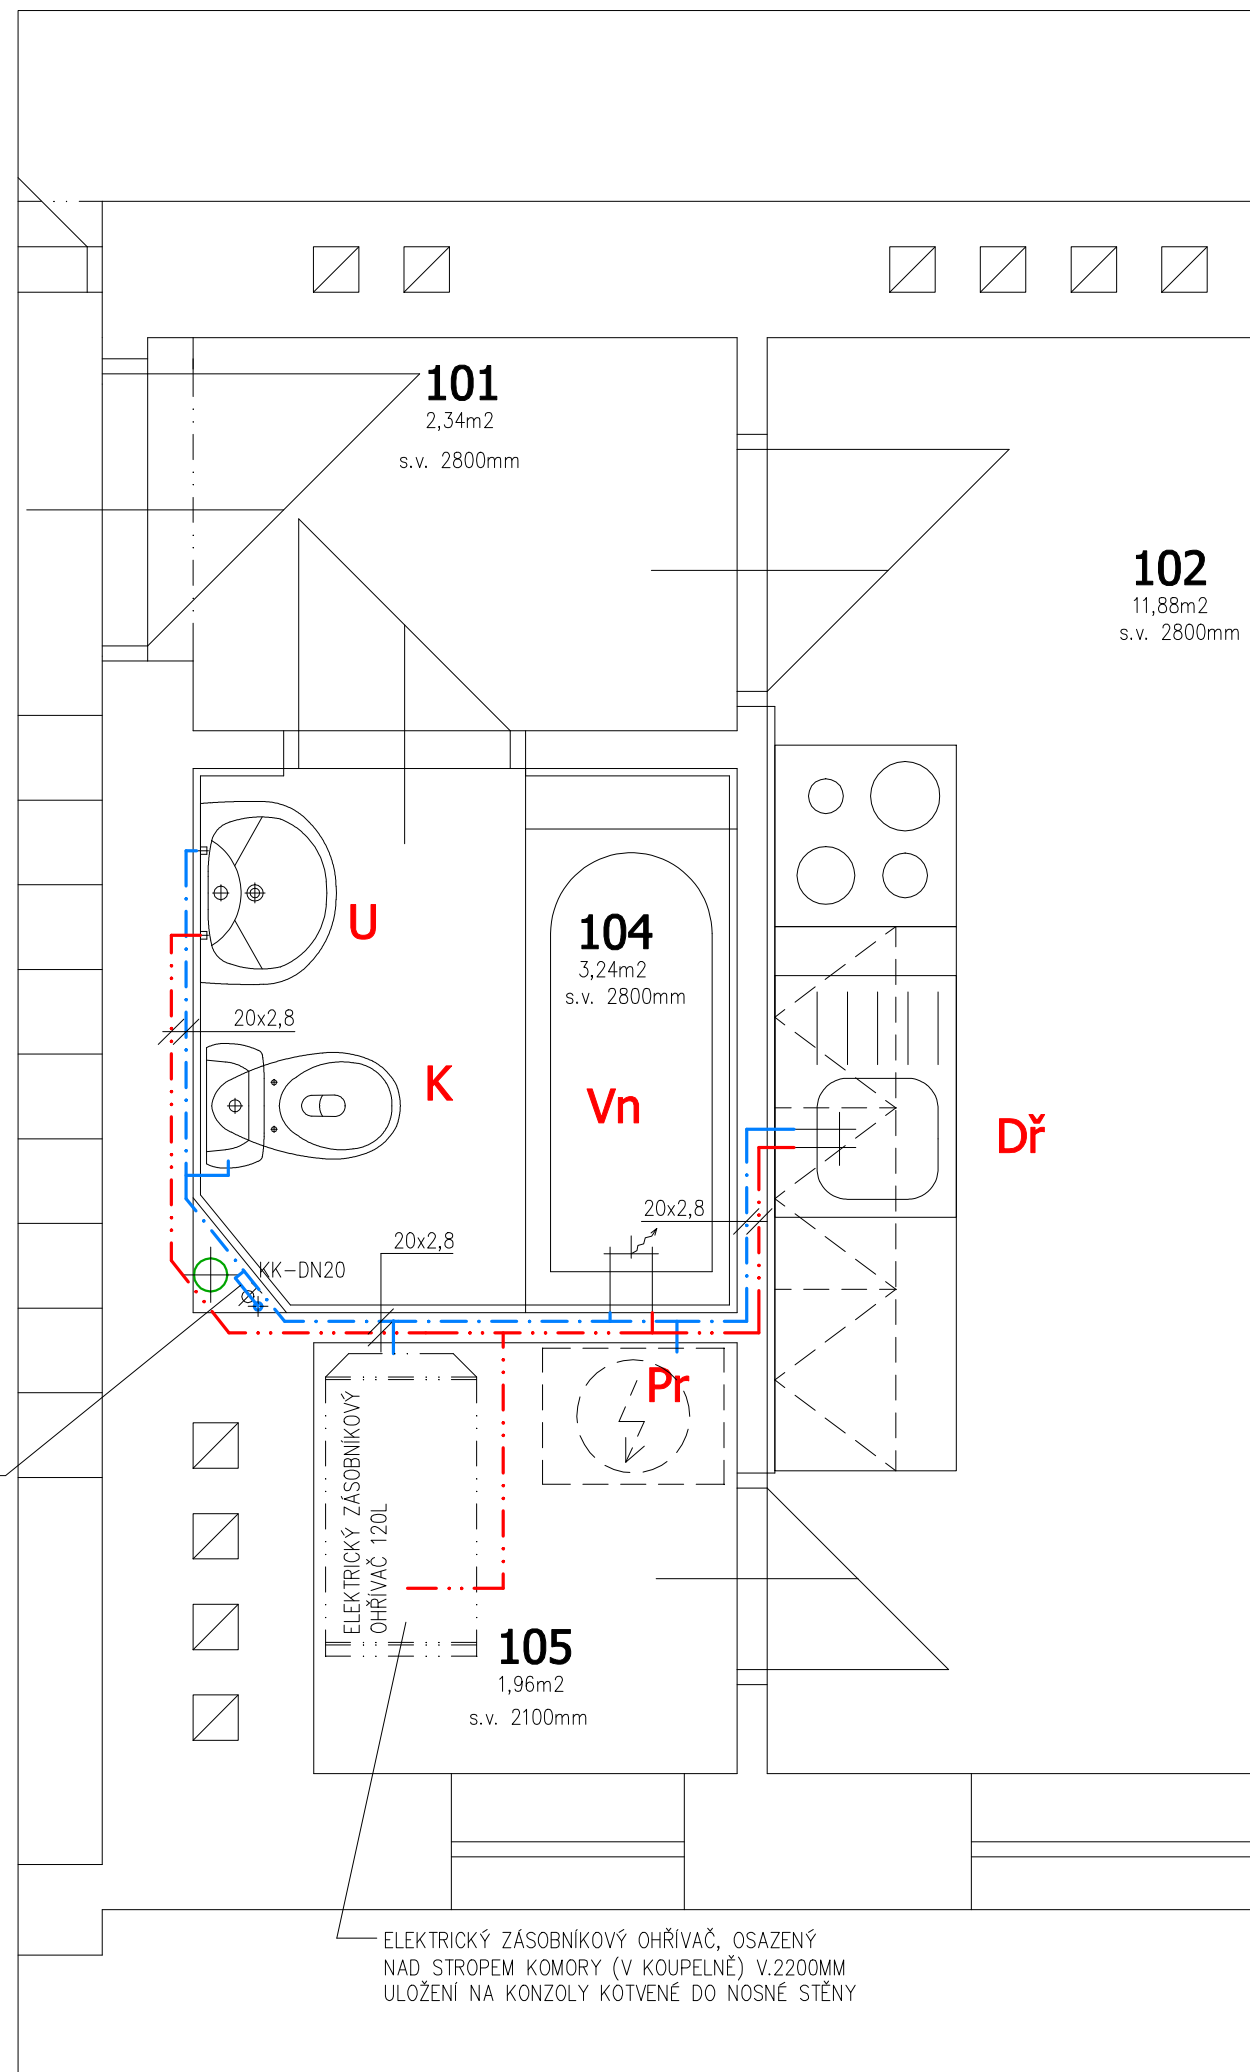

LEGENDA :

- K** KOMBI KLOZET SE ŠIKMÝM ODPADEM SE SEDÁTKEM, T67-15
- U** UMYVADLO 550x450, T1015 DN40, BATERIE STOJÁNKOVÁ, PÁKOVÁ, CHROM.
- Vn** VANA OCELOVÁ SMALTOVANÁ 1600x700, PRO PODEZDĚNÍ, V PODEZDÍVCE OSADIT REVIZNÍ DVÍŘKA VANOVÁ ODPADNÍ SOUPRAVA, VANOVÁ NÁSTĚNNÁ BATERIE SE SPRCHOVOU RŮŽICÍ
- Dr** KUCHYŇSKÝ DŘEZ NEREZ S ODKAP. PLOCHOU, SOUČÁST KUCH. LINKY, T 1016 DN40, BATERIE STOJÁNKOVÁ DŘEZOVÁ CHROMOVÁ JEDNOPÁKOVÁ 2x T66-15
- Pr** PRAČKA - PODOMÍTKOVÁ ZÁPACHOVÁ UZÁVĚRKA, S PŘÍPOJENÍM ROZVODU VODY

--- ROZVOD STUDENÉ VODY

--- ROZVOD TEPLÉ VODY

NOVÝ ROZVOD VODY BUDE NAPOJEN NA STÁVAJÍCÍ ROZVOD (STOUPAČKU) V OBJEKTU

NOVÝ ROZVOD VODY BUDE OPATŘEN TEPELNOU NÁVLEKOVOU IZOLACÍ SV - TL. 6MM, TUV - 1/2" POTRUBÍ (NAPŘ. 20x2,8 - TL. IZOLACE 10MM)

V NICE POD REVIZNÍMI DVÍŘKY BUDE, NA ODBOČCE PRO BYT, OSAZEN PODRUŽNÝ VODOMĚR, VČETNĚ UZAVÍRACÍHO VENTILU

19.02.2013

TECHNIKA PROSTŘEDÍ STAVEB

ZDRAVOTECHNIKA

ZODPOVĚDNÝ PROJEKTANT:	PROJEKTANT SPECIALISTA	VYPRACOVAL:	KONTROLA:	MS - projekce s.r.o. Erbenova 509/5 703 00 OSTRAVA-VÍTKOVICE	
ING. HABRNAL J.	ING. HABRNAL J.	VOLNÁ M.	ŠLANCAR P.		
KRAJ: MS	OBEC: OSTRAVA - VÍTKOVICE		FORMÁT:	4A4	
INVESTOR: STATUTÁRNÍ MĚSTO OSTRAVA-MÚ O-VÍTKOVICE			DATUM:	02/2013	
OPRAVA BYTU Č.8 (2.NP) ul. DEHTOVÁ Č. 1450/9, OSTRAVA-VÍTKOVICE			ÚČEL:	PROJEKT PROV.	
			Č. ZAKÁZKY:	E-7544/13	
VODOVOD - PŮDORYS BYTU			MĚŘITKO:	ČÍSLO VÝKRESU:	
			1:25	ZT-04	