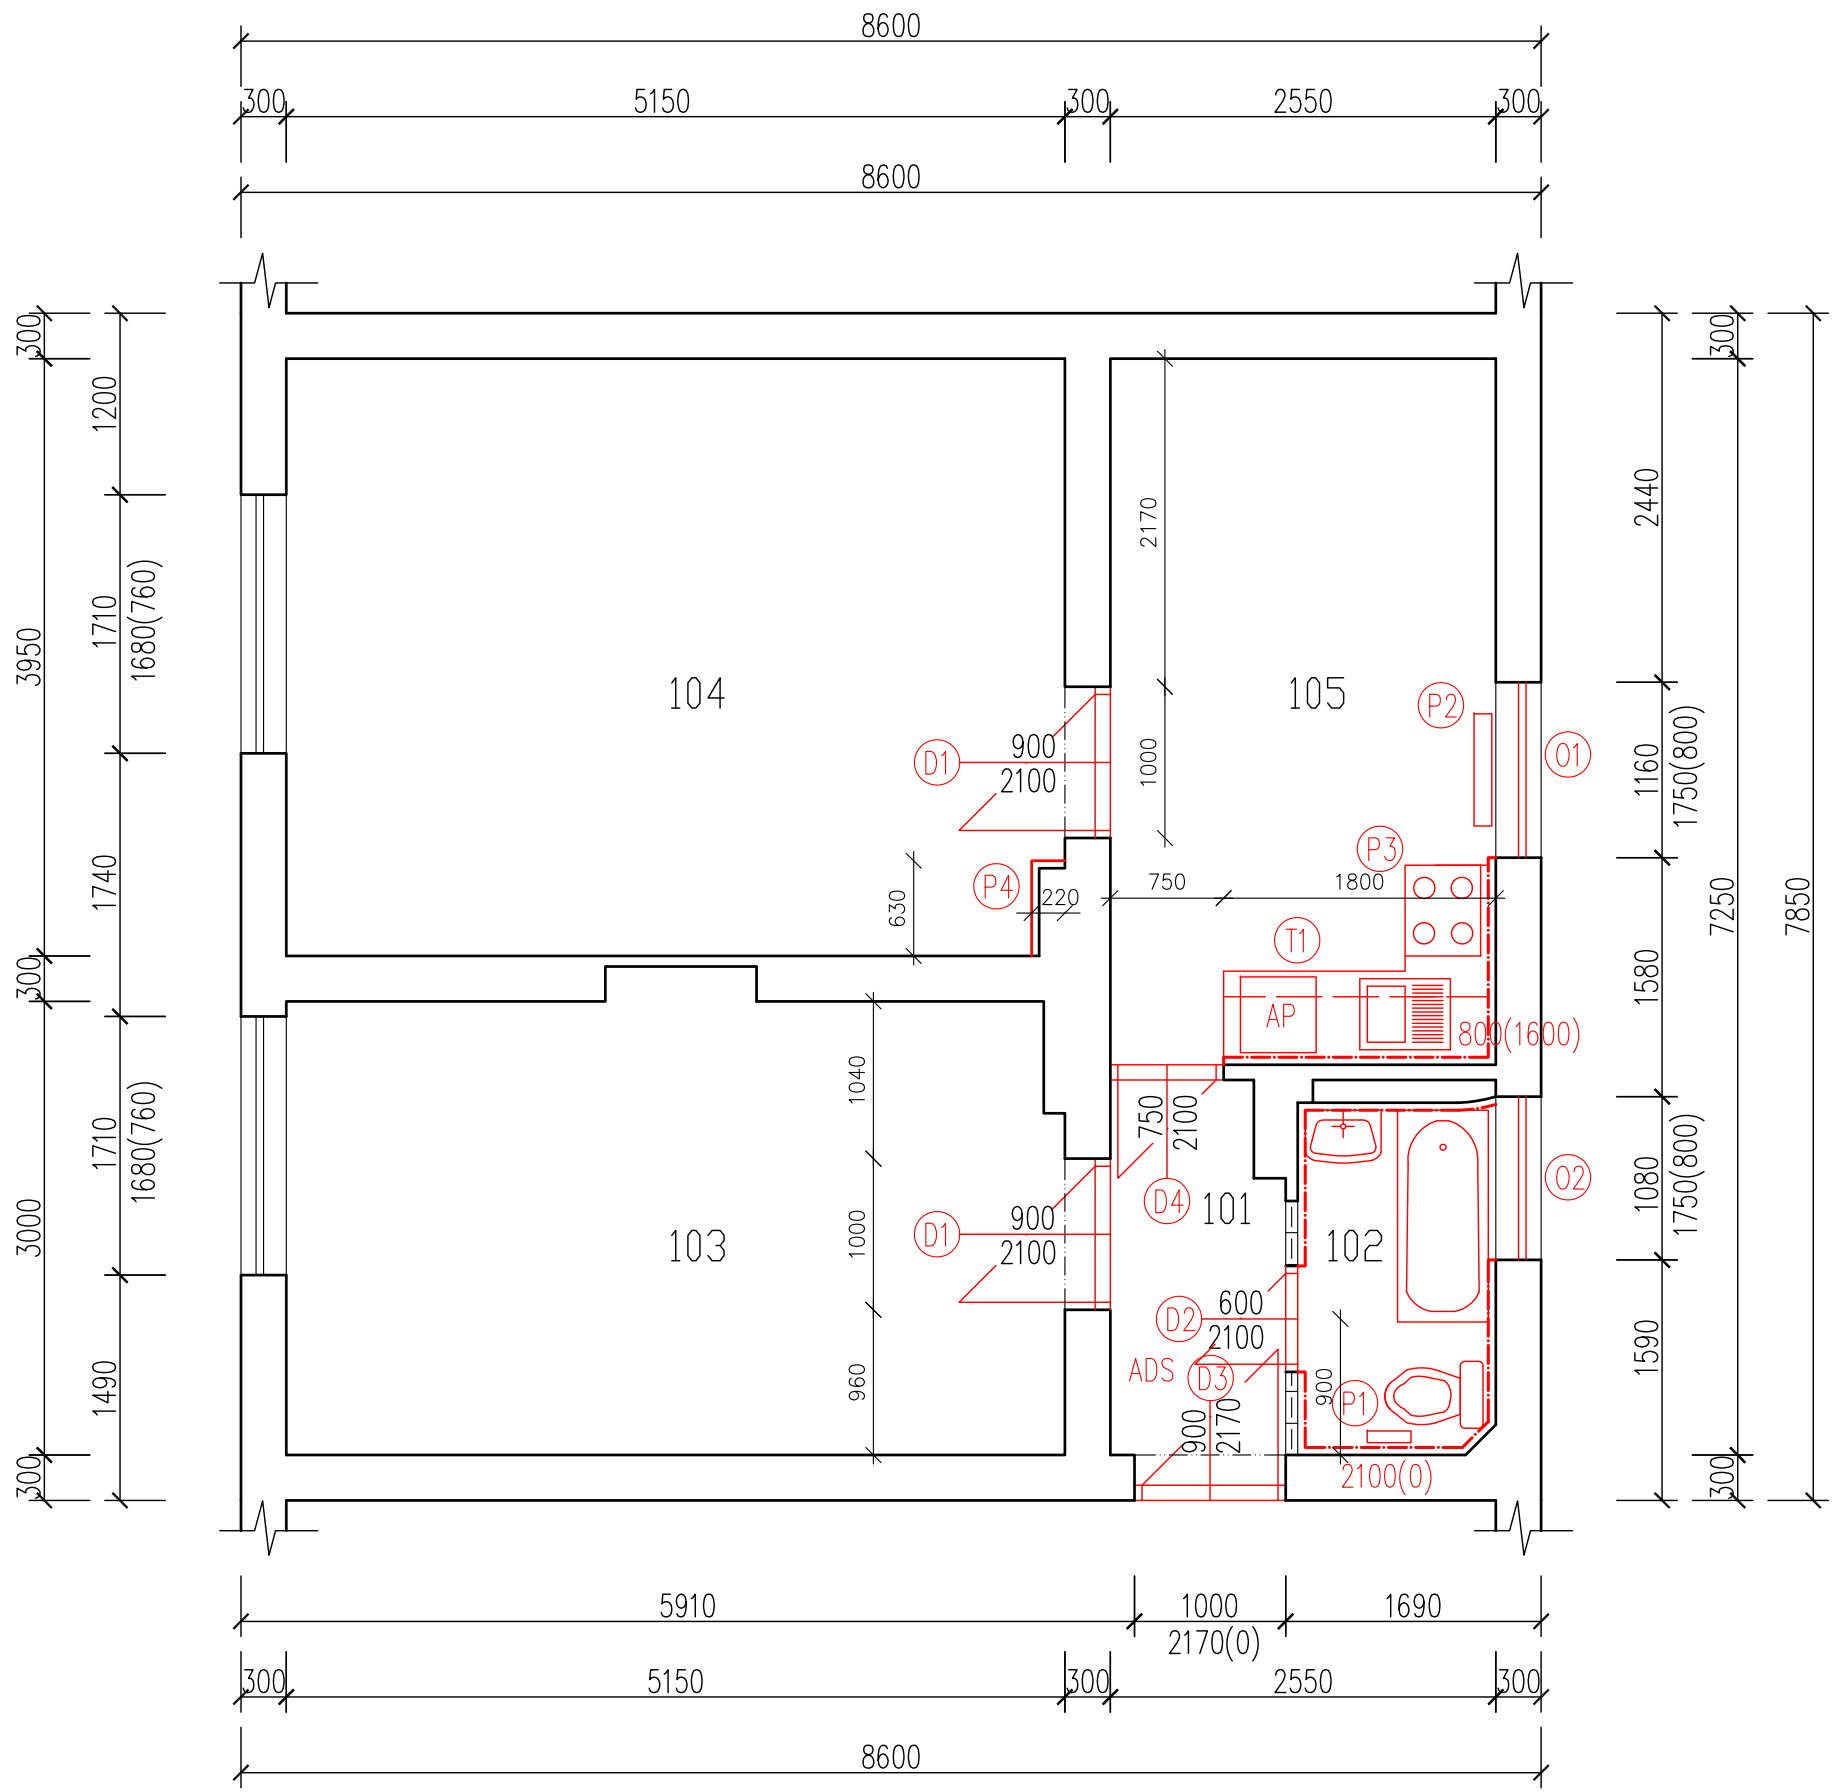

LEGENDA MÍSTNOSTÍ

Č.M.	POPIS MÍSTNOSTI	M^2	PODLAHA	STĚNY	STROP	POZNÁMKA
101	CHODBA	2,94	PVC	VÁPENÁ OMÍTKA	VÁPENOCEM. OM.	
102	KOUPELNA+WC	3,03	DLAŽBA	KERAM.OBKLAD	VÁPENOCEM. OM.	OBKLAD V.=2100MM
103	POKOJ	15,77	PVC	VÁPENÁ OMÍTKA	VÁPENOCEM. OM.	
104	POKOJ	20,44	PVC	VÁPENÁ OMÍTKA	VÁPENOCEM. OM.	
105	KUCHYŇ	11,90	PVC	VÁPENÁ OMÍTKA	VÁPENOCEM. OM.	OBKLAD V.=800MM

LEGENDA TYPŮ ČAR

STÁVAJÍCÍ KONSTRUKCE – PONECHÁNA

NOVĚ NAVRHOVANÉ KONSTRUKCE

POZNÁMKA

D1 NOVÉ VNITŘNÍ DVEŘE, VČETNĚ OCELOVÉ ZÁRUBNĚ, ŠÍŘKA 900MM

D2 NOVÉ VNITŘNÍ DVEŘE, VČETNĚ OCELOVÉ ZÁRUBNĚ, ŠÍŘKA 600MM

D3 NOVÉ VSTUPNÍ DVEŘE, BEZPEČNOSTNÍ TŘÍDA 4., POŽÁRNÍ ODOLNOST 30 MINUT

T1 NOVÁ KUCHYŇSKÁ LINKA, SOUČÁSTÍ DODÁVKY DŘEZ KUCHYŇSKÝ, DODÁVKA ZT

O1 NOVÉ OKNO PLASTOVÉ, DVOUSKLO, SEDMIKOMOROVÉ, ROZMĚRU 1160x1750MM
SOUČÁSTÍ DODÁVKY NOVÝ VNITŘNÍ PARAPET, MATERIÁL PLAST
SOUČÁSTÍ DODÁVKY NOVÝ VNĚJŠÍ PARAPET, MATERIÁL TIZN

O2 NOVÉ OKNO PLASTOVÉ, DVOUSKLO, SEDMIKOMOROVÉ, ROZMĚRU 1080x1750MM
SOUČÁSTÍ DODÁVKY NOVÝ VNITŘNÍ PARAPET, MATERIÁL PLAST
SOUČÁSTÍ DODÁVKY NOVÝ VNĚJŠÍ PARAPET, MATERIÁL TIZN

P1 NOVÝ INFRAZÁŘIČ – DODÁVKA PROFESE ELEKTRO

P2 NOVÉ TOPIDLO BETA– DODÁVKA ÚMOB VÍTKOVICE

P3 NOVÝ SPORÁK PLYNOVÝ – DODÁVKA ÚMOB VÍTKOVICE

P4 KOMPLETNÍ PROVEDENÍ NOVÉ OMÍTKY CIHELNÉHO KOMÍNA, ŠTUKOVÁNÍ, VÝMALBA

P5 NOVÉ ZAŘIZOVACÍ PŘEDMĚTY PROSTORU KOUPELNY (VANA, UMYVADLO, WC)

– SOUČÁSTÍ DODÁVKY KOMPLETNÍ NOVÉ PROVEDENÍ ELEKTROINSTALACÍ
– SOUČÁSTÍ DODÁVKY REVIZE PLYNOINSTALACE
– ODSTRANĚNÍ NESOUDRŽNÝCH OMÍTEK, KOMPLETNÍ PROVEDENÍ ŠTUKU, VÝMALBA, BARVA BÍLÁ
– OBVODOVÉ STĚNY BUDOU KOMPLETNĚ OKLEPÁNY DO VÝŠKY 1200MM NAD ÚROVEŇ PODLAHY Z VNITŘNÍ STRANY BUDE PROVEDENA TLAKOVÁ CHEMICKÁ INJEKTÁŽ ZDIVA, PROTI ZABRÁNĚNÍ VZLÍNÁNÍ VLHKOSTI PO PROVEDENÍ BUDE APLIKOVÁNA DO VÝŠKY 1200MM NAD PODLAHU NOVÁ SANAČNÍ OMÍTKA

– HI VYTAŽENA V OKRAJI MÍSTNOSTI NAD ÚROVEŇ PODLAHOVÉ KONSTRUKCE MINIMÁLNĚ 50MM, NAD PROVEDENOU CHEMICKOU INJEKTÁŽ!!!

ADS AUTONOMNÍ SIGNALIZACE A DETEKCE

PODLAHOVÁ KONSTRUKCE

POBYTOVÉ MÍSTNOSTI

– ZÁTĚŽOVÉ PVC TL. 4MM
– DŘEVOVLÁKNITÁ DESKA TL. 6MM
– SAMONIVELČNÍ POTĚR TL. 50MM
– PE FÓLIE TL. 0,1MM
– TEPELNÁ IZOLACE PĚNOVÝ POLYSTYRÉN PODLAHOVÝ, SOUČINITEL TEPELNÉ VODIVOSTI DO 0,038 W/mK, TL. 50MM
– HYDROIZOLAČNÍ PÁS
– BETONOVÁ MAZANINA TL. 50MM S KARI SÍTÍ 150x150x6MM

HYGIENICKÉ ZAŘÍZENÍ

– KERAMICKÁ PROSTISKLUZNÁ DLAŽBA TL. 8MM
– FLEXIBILNÍ LEPÍCÍ TMEL TL. 2MM
– SAMONIVELČNÍ POTĚR TL. 50MM
– PE FÓLIE TL. 0,1MM
– TEPELNÁ IZOLACE PĚNOVÝ POLYSTYRÉN PODLAHOVÝ, SOUČINITEL TEPELNÉ VODIVOSTI DO 0,038 W/mK, TL. 50MM
– HYDROIZOLAČNÍ PÁS
– BETONOVÁ MAZANINA TL. 50MM S KARI SÍTÍ 150x150x6MM

– V PROSTORU KOUPELNY BUDE PROVEDENA HYDROIZOLAČNÍ STĚRKA I POD KERAMICKÝM OBKLADEM DO VÝŠKY 2100MM NAD KONSTRUKCI NOVÉ PODLAHY

ZODP. PROJEKTANT	VYPRACOVAL	KONTROLOVAL
Ing. Jan Kania	Ing. Jakub Guňka	Ing. Jan Kania

PPS KANIA
PROJEKČNÍ A INŽENÝRSKÁ ČINNOST
PPS Kania s.r.o., Olešní 538/9 , 712 00 Ostrava
tel.: 596 245 252 , fax.: 596 245 262 e-mail: projekce@pps-kania.cz

KATASTRÁLNÍ ÚZEMÍ, PARC.Č. : VÍTKOVICE 714071, P.Č. 243/15

MÍSTO STAVBY :
Ulice Rudná 56, Ostrava, Vítkovice

STAVEBNÍK / OBJEDNATEL : IČ 00845451
Statutární město Ostrava, Úřad městského obvodu Vítkovice, Mírové náměstí 1, 703 79

ARCHÍV

STUPEŇ
DPS

NÁZEV AKCE :
OPRAVA BYTU Č.1 NA ULICI RUDNÁ 56
V OSTRAVĚ - VÍTKOVICÍCH

DATUM
KVĚTEN 2013

PARÉ

Č. ZAKÁZKY
PPS- 22/13

OBJEKT : SO 01

ČÁST : D.1.1.B - ARCHITEKTONICKO- STAVEBNÍ ŘEŠENÍ

MĚŘÍTKO
1 : 100

OBSAH :
NOVÝ STAV- 1.NP- II.VARIANTA

ARCHÍVNÍ ČÍSLO :
PPS- 22/13-D.1.1.B

Č.V.
02-II