



KANALIZAČNÍ PP TROUBY X-Stream DN 250 – dl. 85,0 m

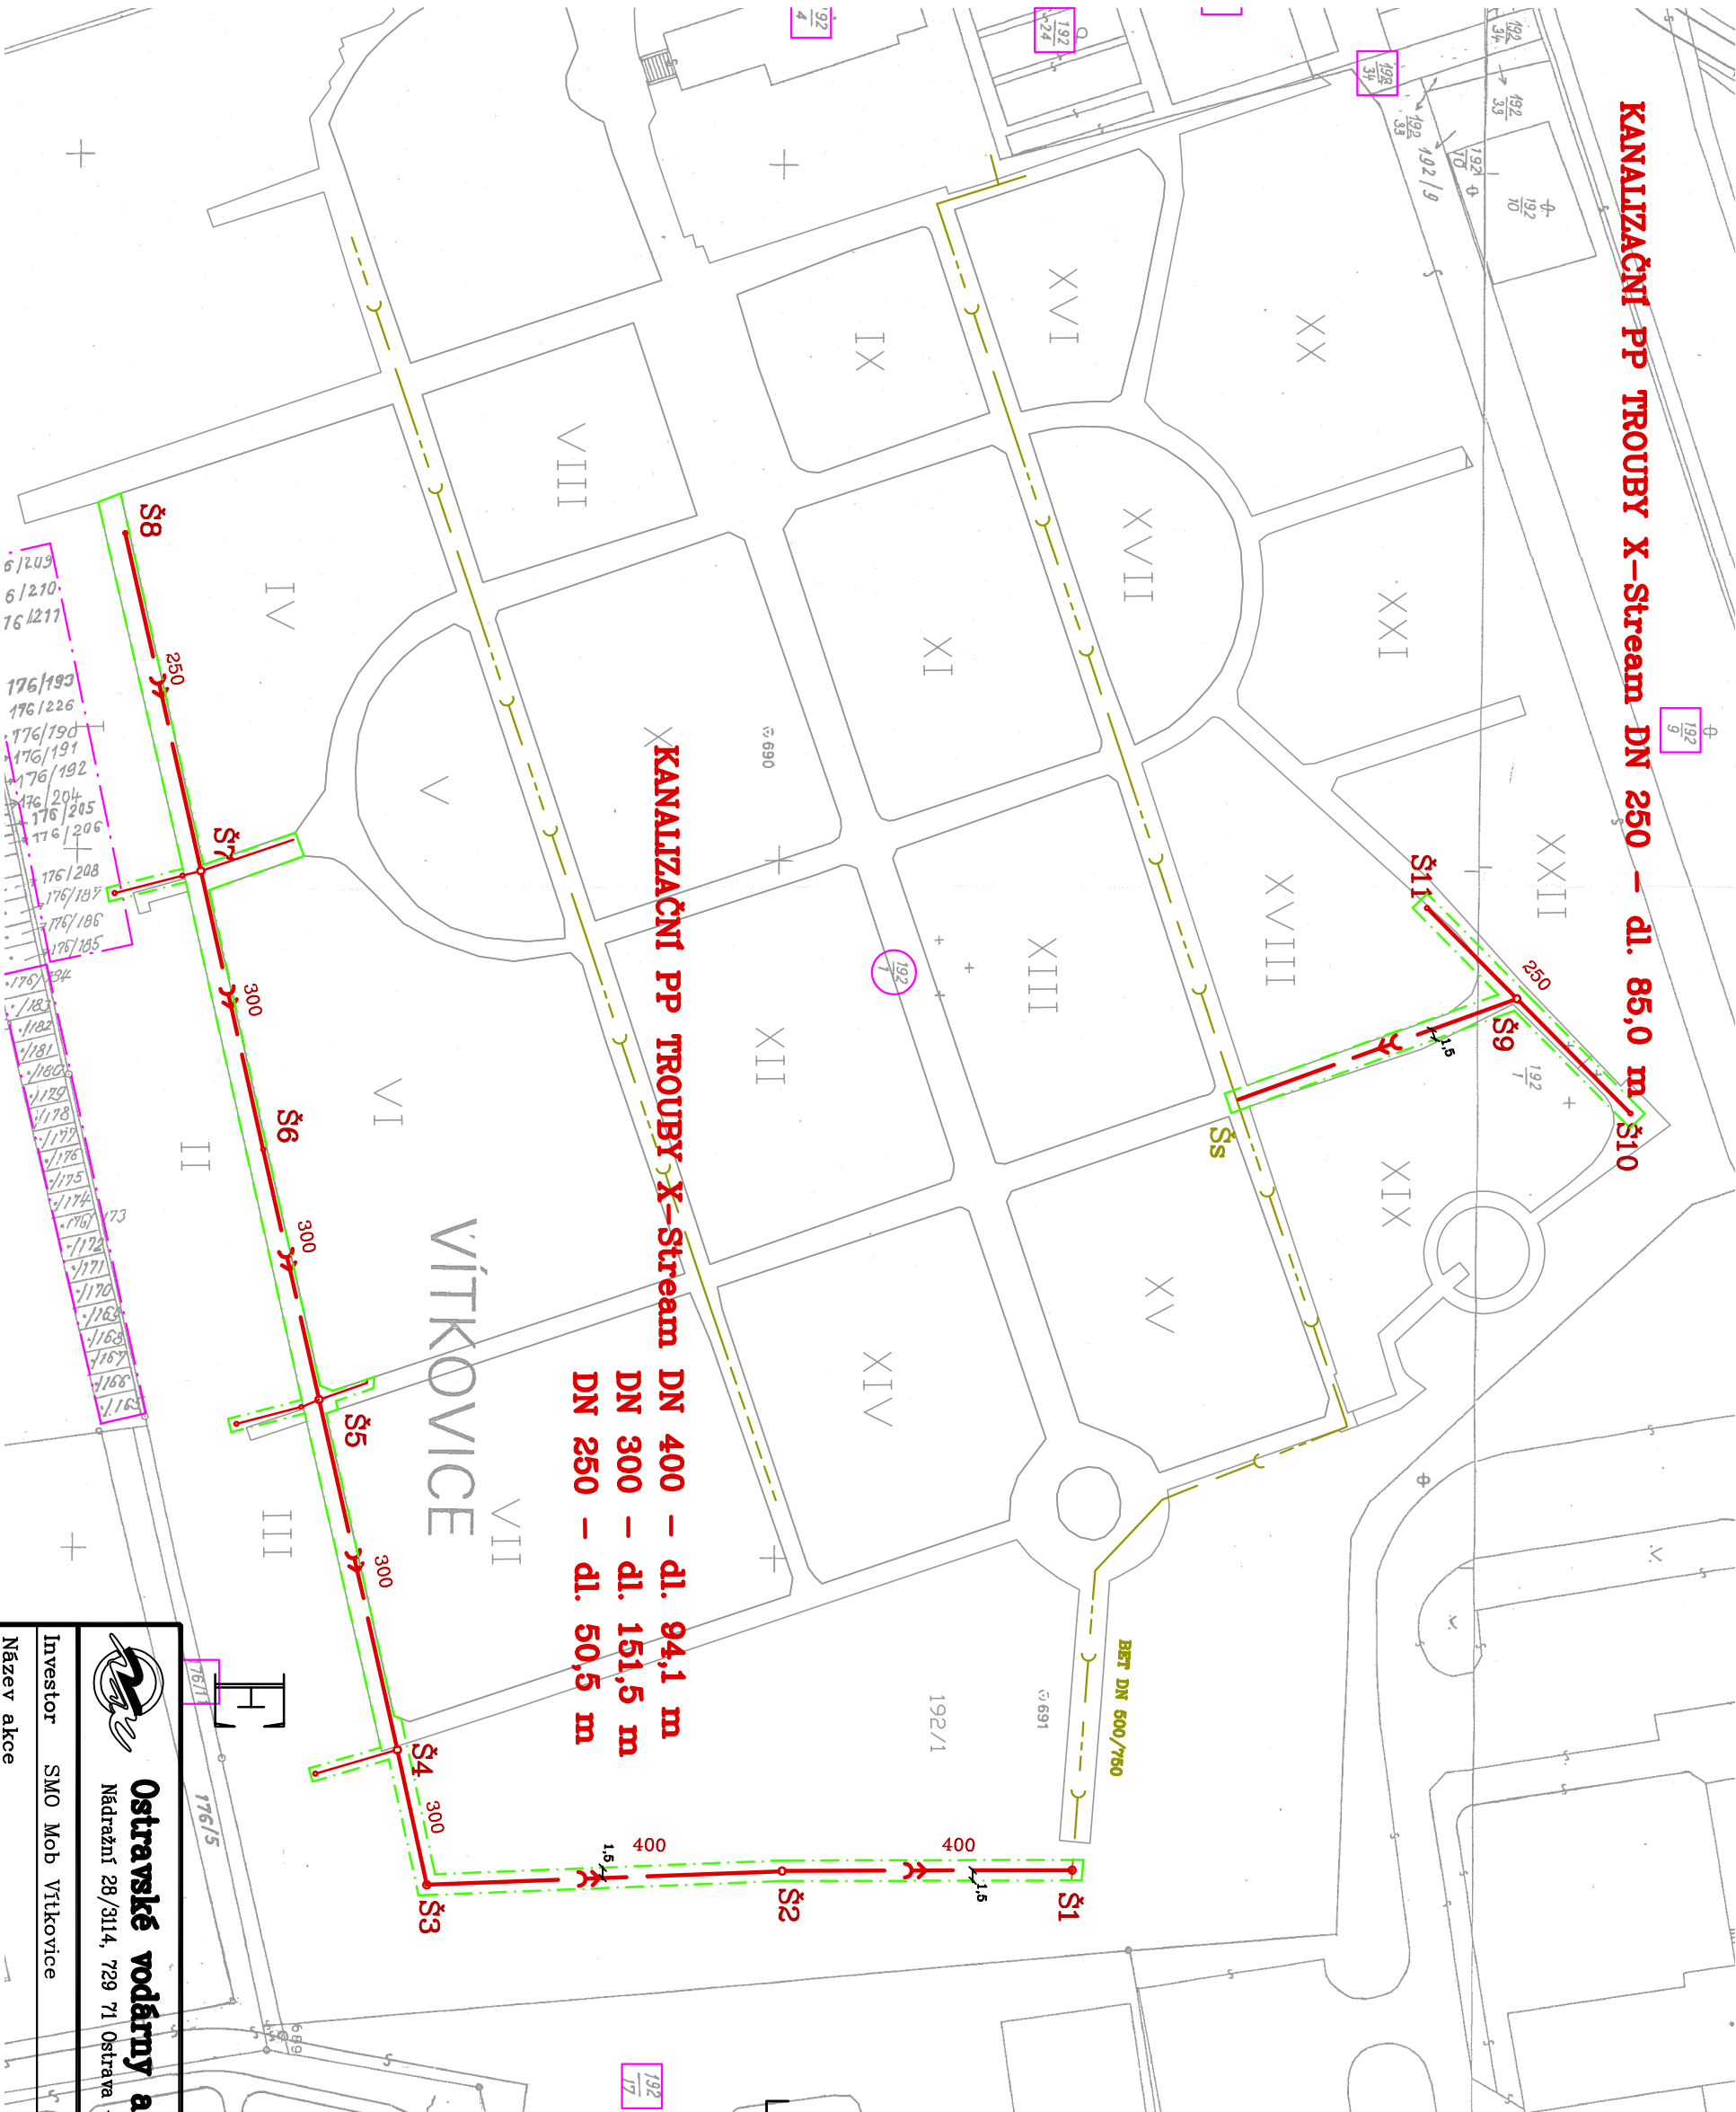

KANALIZAČNÍ PP TROUBY X-Stream DN 400 – dl. 94,1 m
DN 300 – dl. 151,5 m
DN 250 – dl. 50,5 m

LEGENDA

- Š2**
 Projektované kanalizační šachty
- Š2**
 Projektovaná kanalizace
- 1067**
 Kanalizace v cizí správě
- 143**
 Sousedící parcely
- 1**
 Přímá dotčené parcely
- 1**
 Hranice staveniště

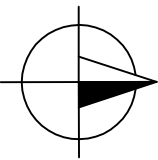

Mapový list č. 8-2/31,33

Ostravské vodárny a kanalizace a.s. Nádražní 28/3114, 729 71 Ostrava – Moravská Ostrava	
Investor	SMO Mob Vítkovice
Název akce	Rozšíření dešťové kan. veř. pohřebiště ul. Závodní 78 k.ú. Vítkovice
Název výkresu	OVAK
Měřítko	1 : 1000
Měřítko v m	č.výkresu 2
Vypracoval	Ing. Růžička
Kontroloval	Ing. Lupták
Schválil	
Datum	07/2010
Stupeň	DSP
č.zak.	
CAD	
FA4	2