

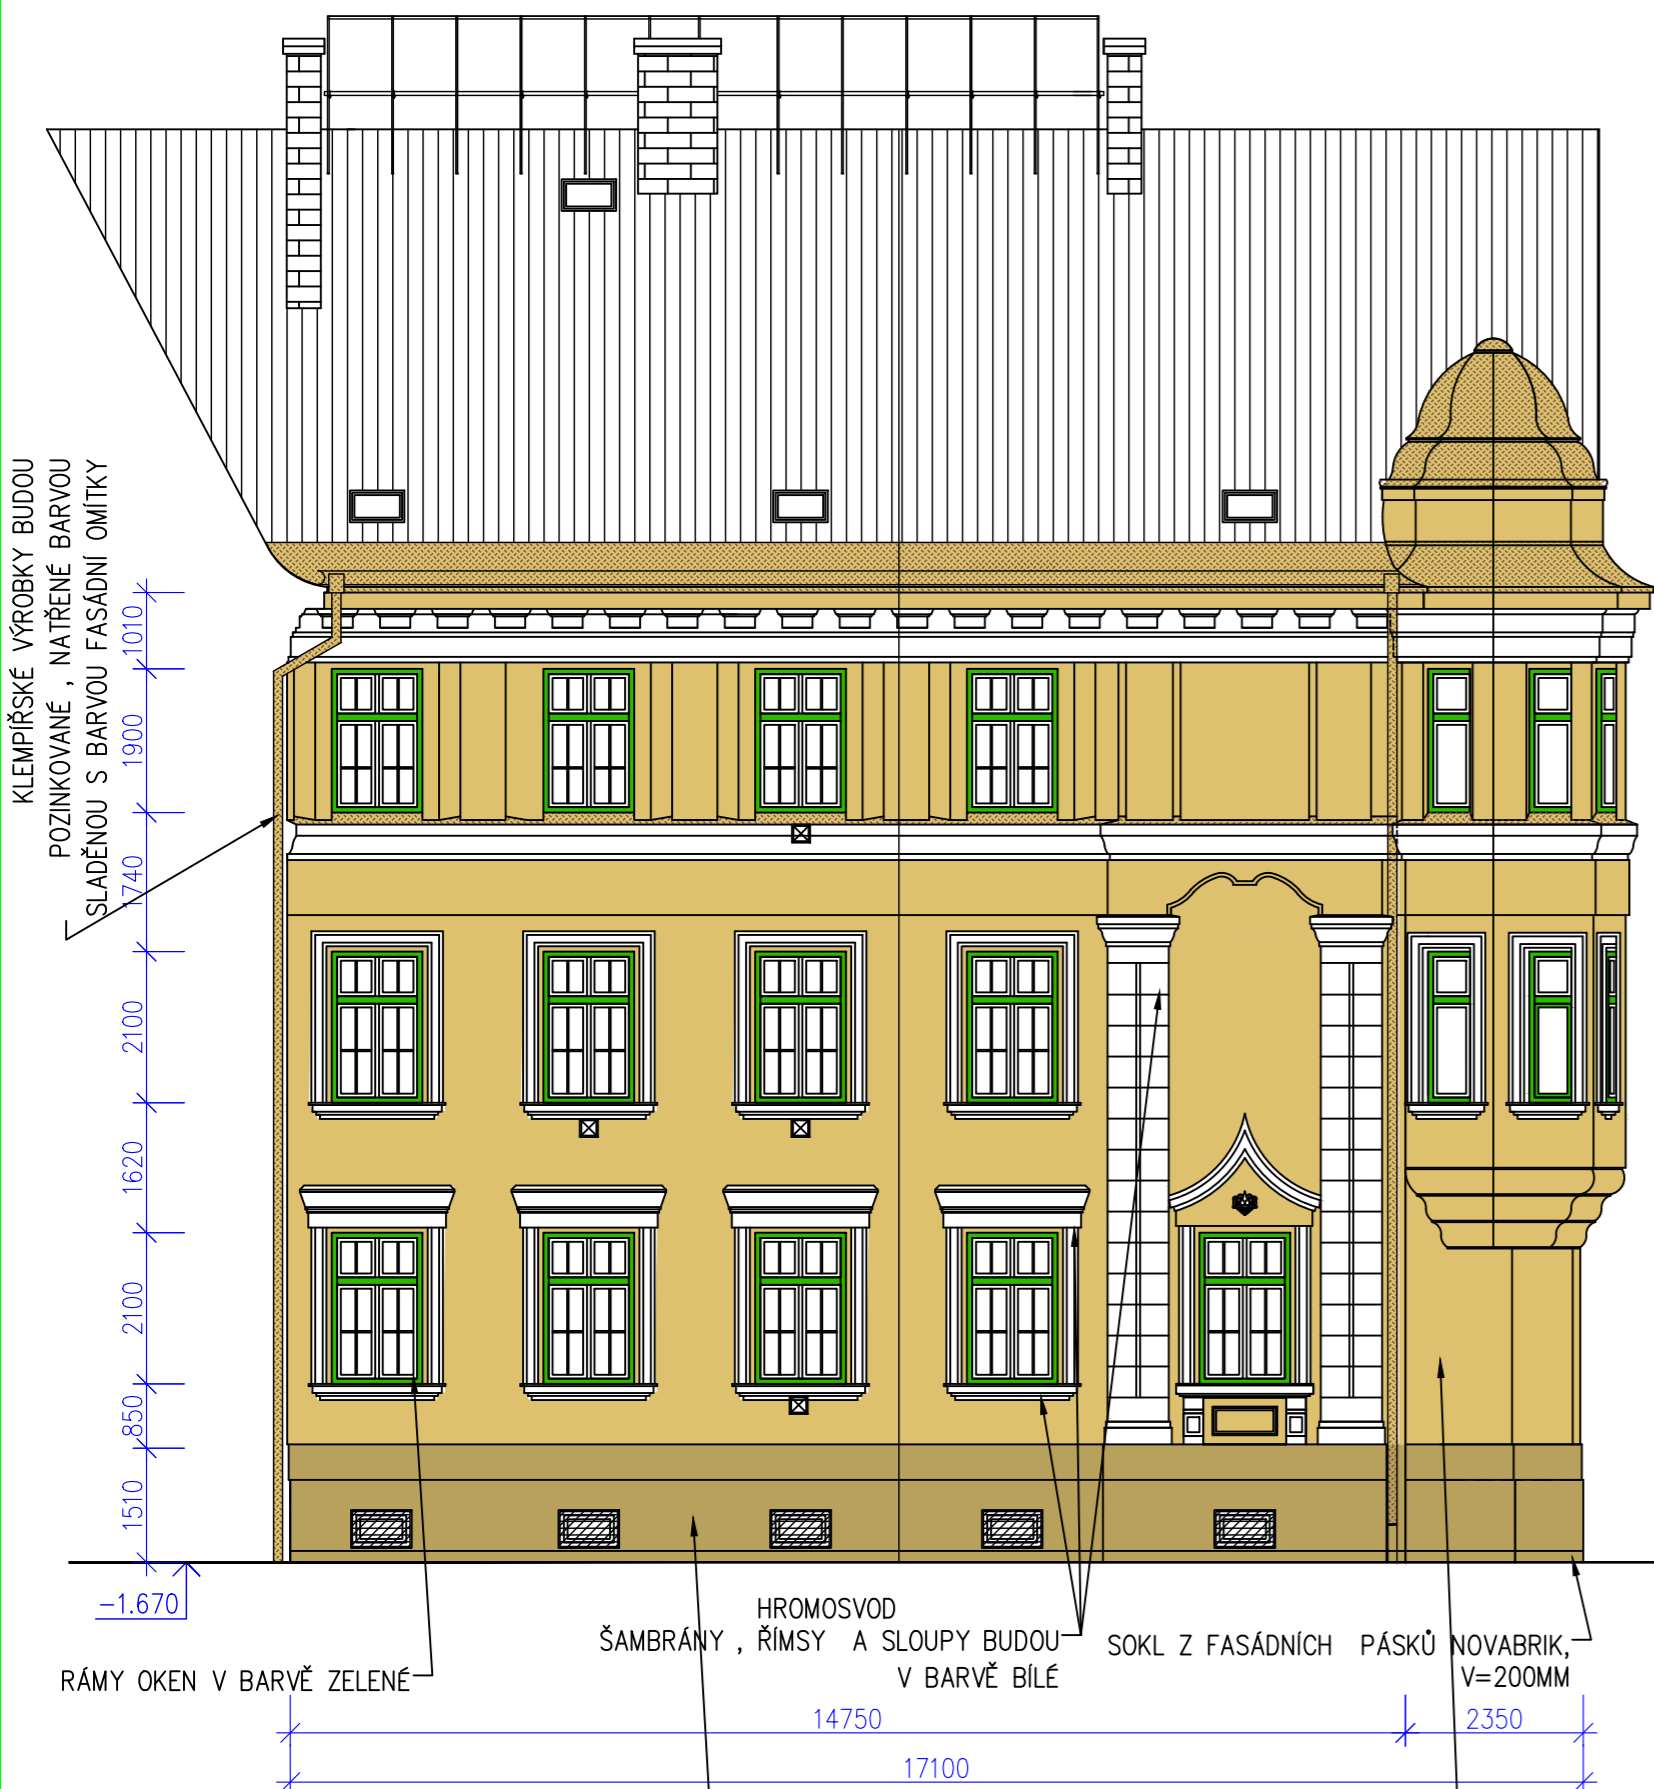


POHLED ZÁPADNÍ

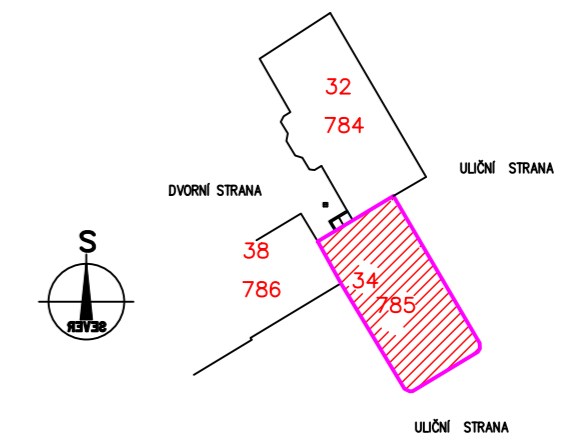

POHLED JIŽNÍ

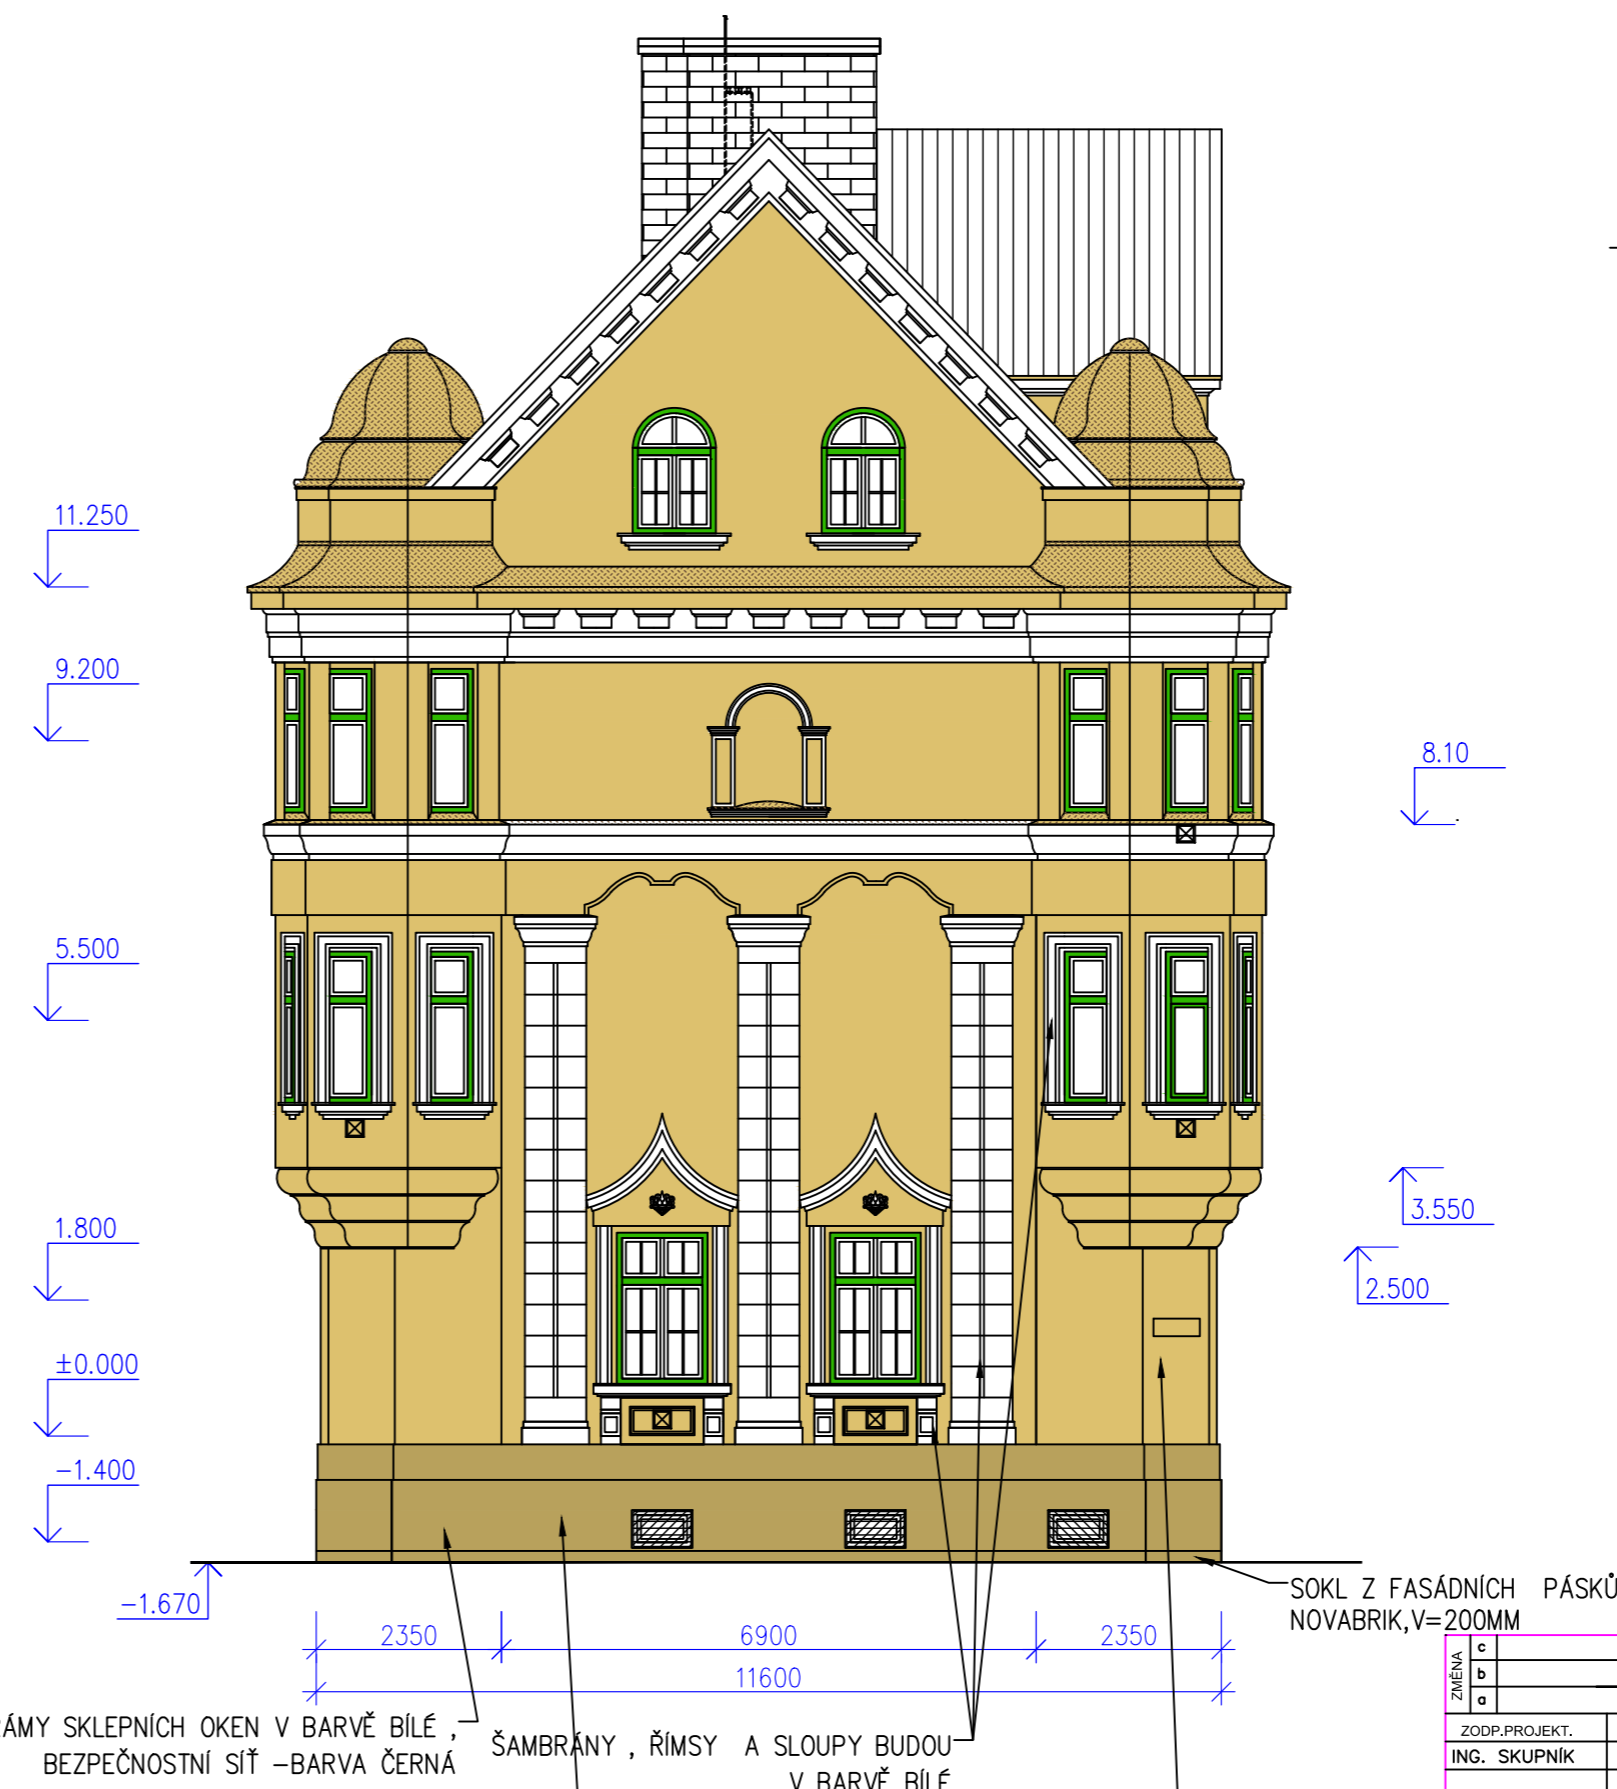

12/040

NA SOKL POUŽIT SANAČNÍ OMÍTKU BAREVNĚ SLADĚNOU S OMÍTKOU OPRAVENÝCH SOUSEDNÍCH OBJEKTŮ

FASÁDA OBJEKTU BUDE Z MINERÁLNÍ OMÍTKY S FASÁDNÍM NÁTĚREM BAREVNĚ SLADĚNÝM S OMÍTKOU OPRAVENÝCH SOUSEDNÍCH OBJEKTŮ

NA SOKL POUŽIT SANAČNÍ OMÍTKU BAREVNĚ SLADĚNOU S OMÍTKOU OPRAVENÝCH SOUSEDNÍCH OBJEKTŮ

FASÁDA OBJEKTU BUDE Z MINERÁLNÍ OMÍTKY S FASÁDNÍM NÁTĚREM BAREVNĚ SLADĚNÝM S OMÍTKOU OPRAVENÝCH SOUSEDNÍCH OBJEKTŮ

ZMĚNA	PROJEKT			DATUM	PODPIS
a	VED. PROJEKT.				
b	KONTROLOVAL				
c	KONTROLOVAL				
ZODP. PROJEKT. ING. SKUPNIK				VS PROJEKT S.R.O.	
PROJEKTANT STAŘKOVÁ				NA OBVODU 45 703 83 OSTRAVA	
				TEL: 59677 1328, FAX: 59677 1399	
				MOB: 605700 761	
INVESTOR: SMO MĚSTSKÝ OBVOD VÍTKOVICE, MÍROVÉ NÁMĚSTÍ 1, OSTRAVA				FORMÁT	A4
STAVBA: OSTRAVA - VÍTKOVICE				DATUM	07/2012
OPRAVA FASÁDY DOMU				STUPEŇ	OS
A ČÁSTEČNÁ VÝMĚNA OKEN RUDNÁ 42				ZAKÁZKA	12/040
OBSAH: F. VÝKRESOVÁ DOKUMENTACE				MĚŘITKO	1: 100
POHLED ZÁPADNÍ A JIŽNÍ				ČÍSLO VÝKR.	F2