

# LEGENDA MÍSTNOSTÍ

Č.M.	POPIS MÍSTNOSTI	M <sup>2</sup>
101	CHODBA	8,34
102	KOUPELNA	2,82
103	WC	1,86
104	SPIŽ	1,54
105	KUCHYŇ	12,42
106	POKOJ	19,89
107	POKOJ	12,31

## LEGENDA ZNAČEK:



WC	KOMBINOVANÝ KLOZET KERAMICKÝ, SPODNÍ VÝVOD
U	KERAMICKÉ UMYVADLO Š.500mm
D	KUCHYŇSKÝ NEREZOVÝ JEDNODŘEZ S ODKAPEM
SK	SPRCHOVÝ KOUT 900x900mm
AP	AUTOMATICKÁ PRAČKA

## POZNÁMKY:

- 1) Stávající stoupačky kanalizace budou demontovány na celou výšku 1.NP a potrubí bude vyměněno za nové. Stávající WC ve 2.NP bude demontováno a napojeno na stoupačku K1 pod stropem 1.NP.
- 2) Stávající stoupačka K1 z 2.NP bude přepojena na novou stoupačku K1 pokud možno bez zásahu do bytu ve 2.NP.
- 3) Na ležaté části v 1.PP pod stropem bude na kanalizaci osazen čistící kus ø110

## LEGENDA ČAR

— VNITŘNÍ SPLAŠKOVÁ KANALIZACE – PP HT

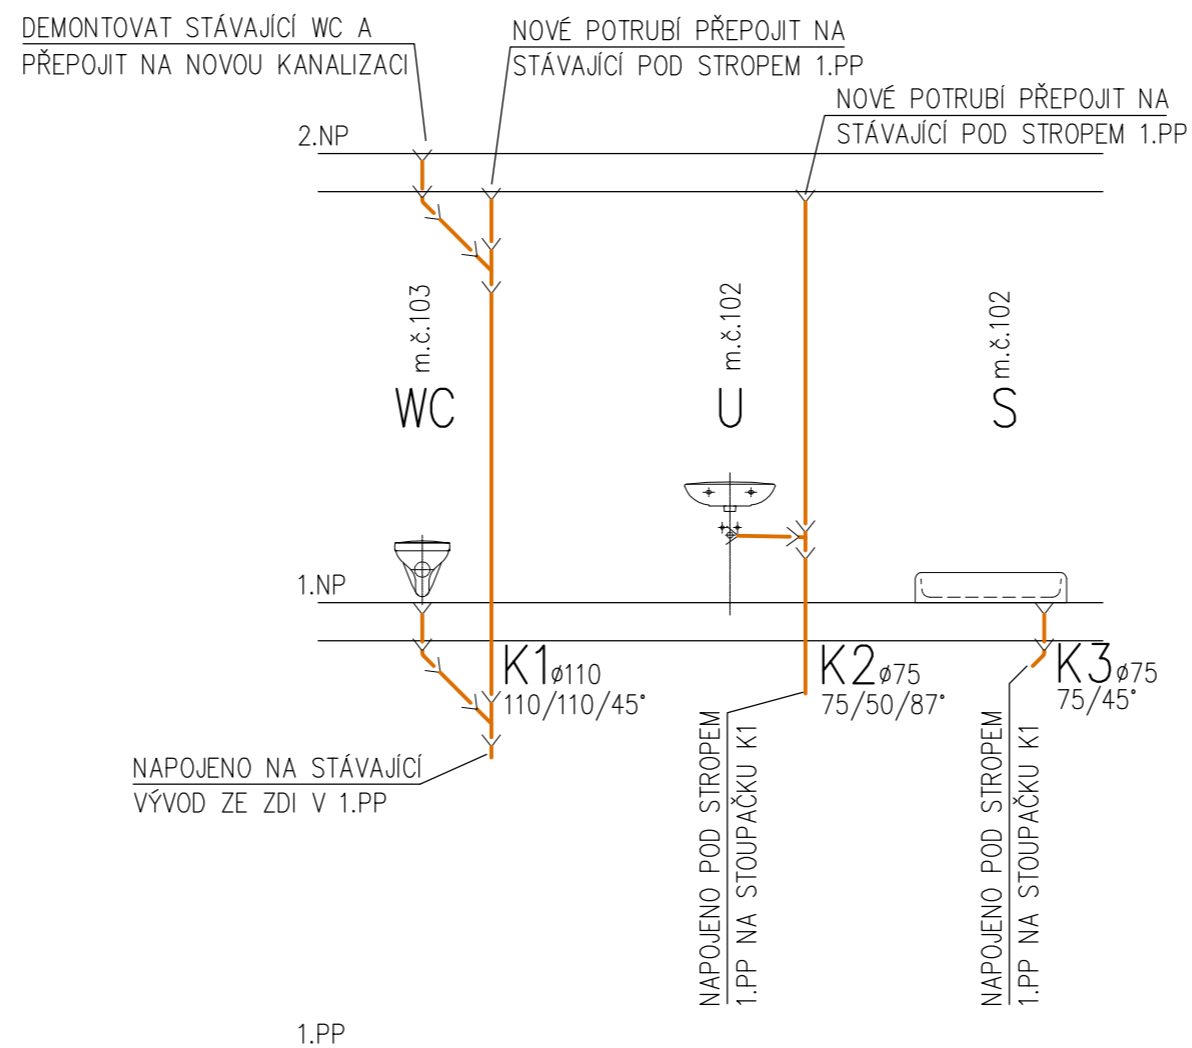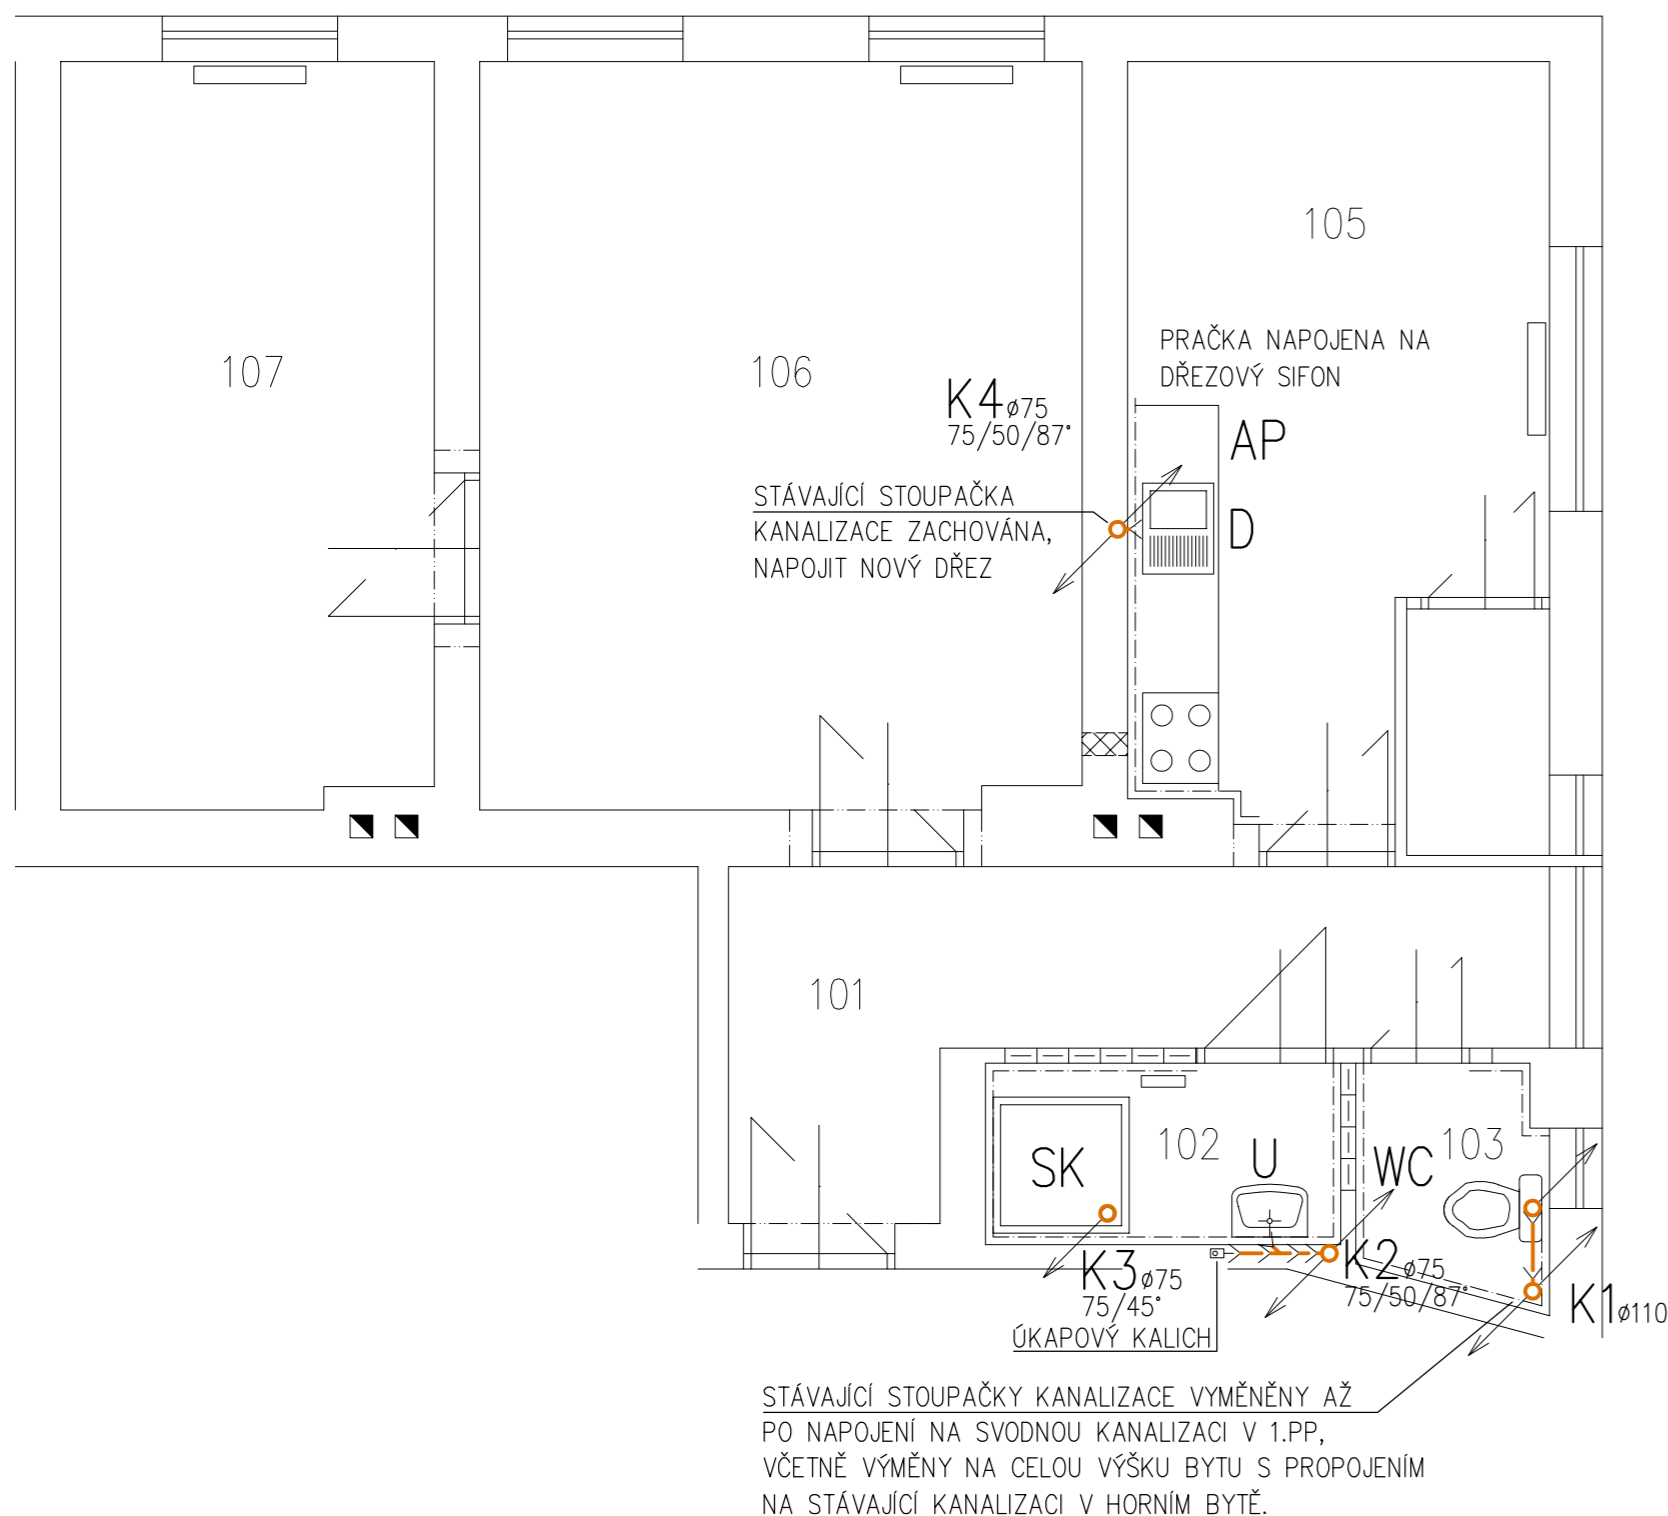

ZODP. PROJEKTANT	VYPRACOVAL	KONTROLOVAL	PPS KANIA PROJEKČNÍ A INŽENYRSKÁ ČINNOST		
Ing. Jan Kania	Jan Ochodnický	Ing. Jan Kania	PPS Kania s.r.o., Olešní 538/9, 712 00 Ostrava tel : 596 245 252, fax : 596 245 262, e-mail : projekce@pps-kania.cz		
KATASTRÁLNÍ ÚZEMÍ, PARC.Č. : VÍTKOVICE 714071, P.Č. 243/15			ARCHÍV		
MÍSTO STAVBY : Ulice Rudná 56, Ostrava, Vítkovice			STUPEŇ DPS		
STAVEBNÍK / OBJEDNATEL : IČ 00845451 Statutární město Ostrava, Úřad městského obvodu Vítkovice, Mírové náměstí 1, 703 79			DATUM červenec 2013	PARÉ	
NÁZEV AKCE : <b>OPRAVA BYTU Č.3 NA ULICI RUDNÁ 44 V OSTRAVĚ - VÍTKOVICÍCH</b>			Č. ZAKÁZKY <b>PPS- 30/13</b>		
OBJEKT :	SO 01	MĚŘÍTKO	1 : 50		
ČÁST :	D.1.4.A- ZDRAVOTNĚ TECHNICKÉ INSTALACE				
OBSAH :	Půdorys 1.NP - Kanalizace			ARCHIVNÍ ČÍSLO : PPS- 30/13-D.1.4.A.b	Č.V. 01