

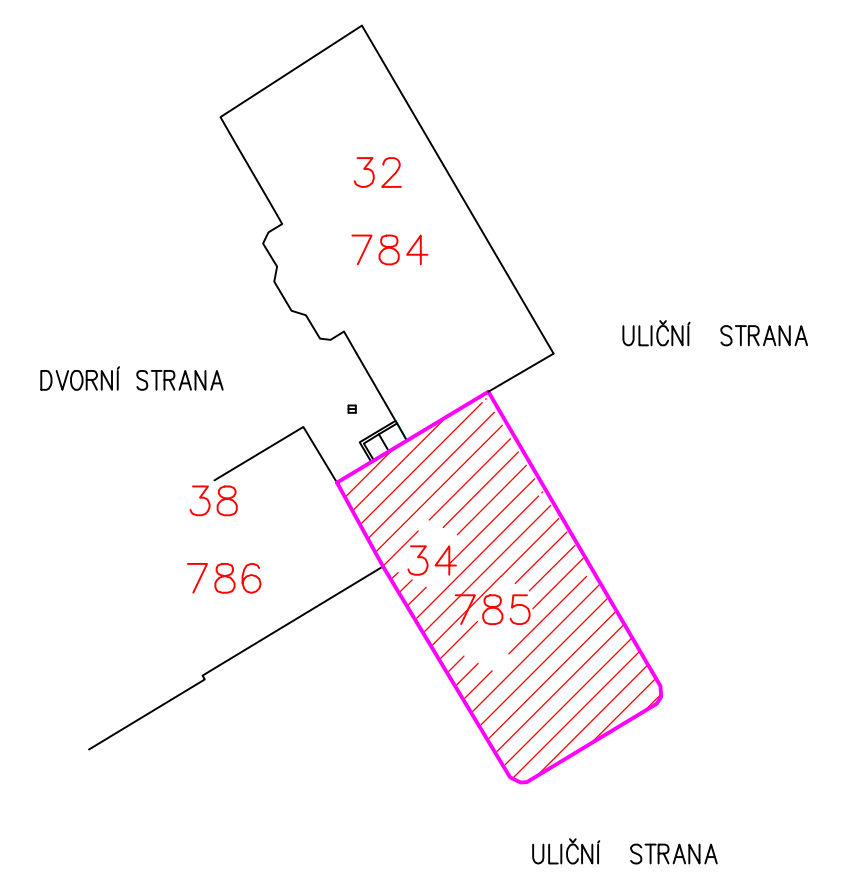
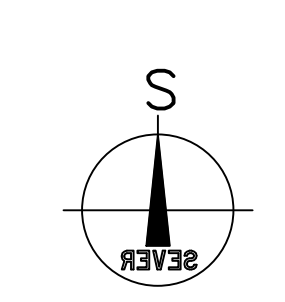
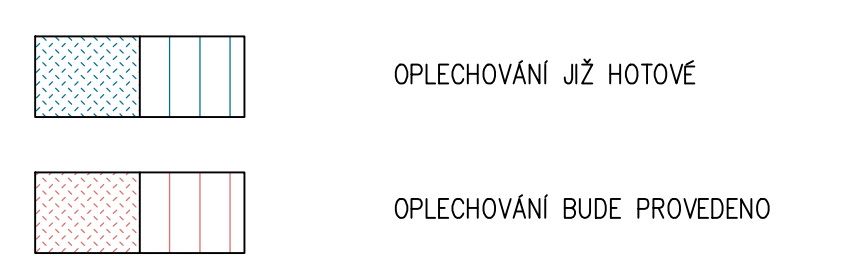


ÚP ŠÖÖÄZ ÚÖÖP

ÚP ŠÖÖÄRÖP

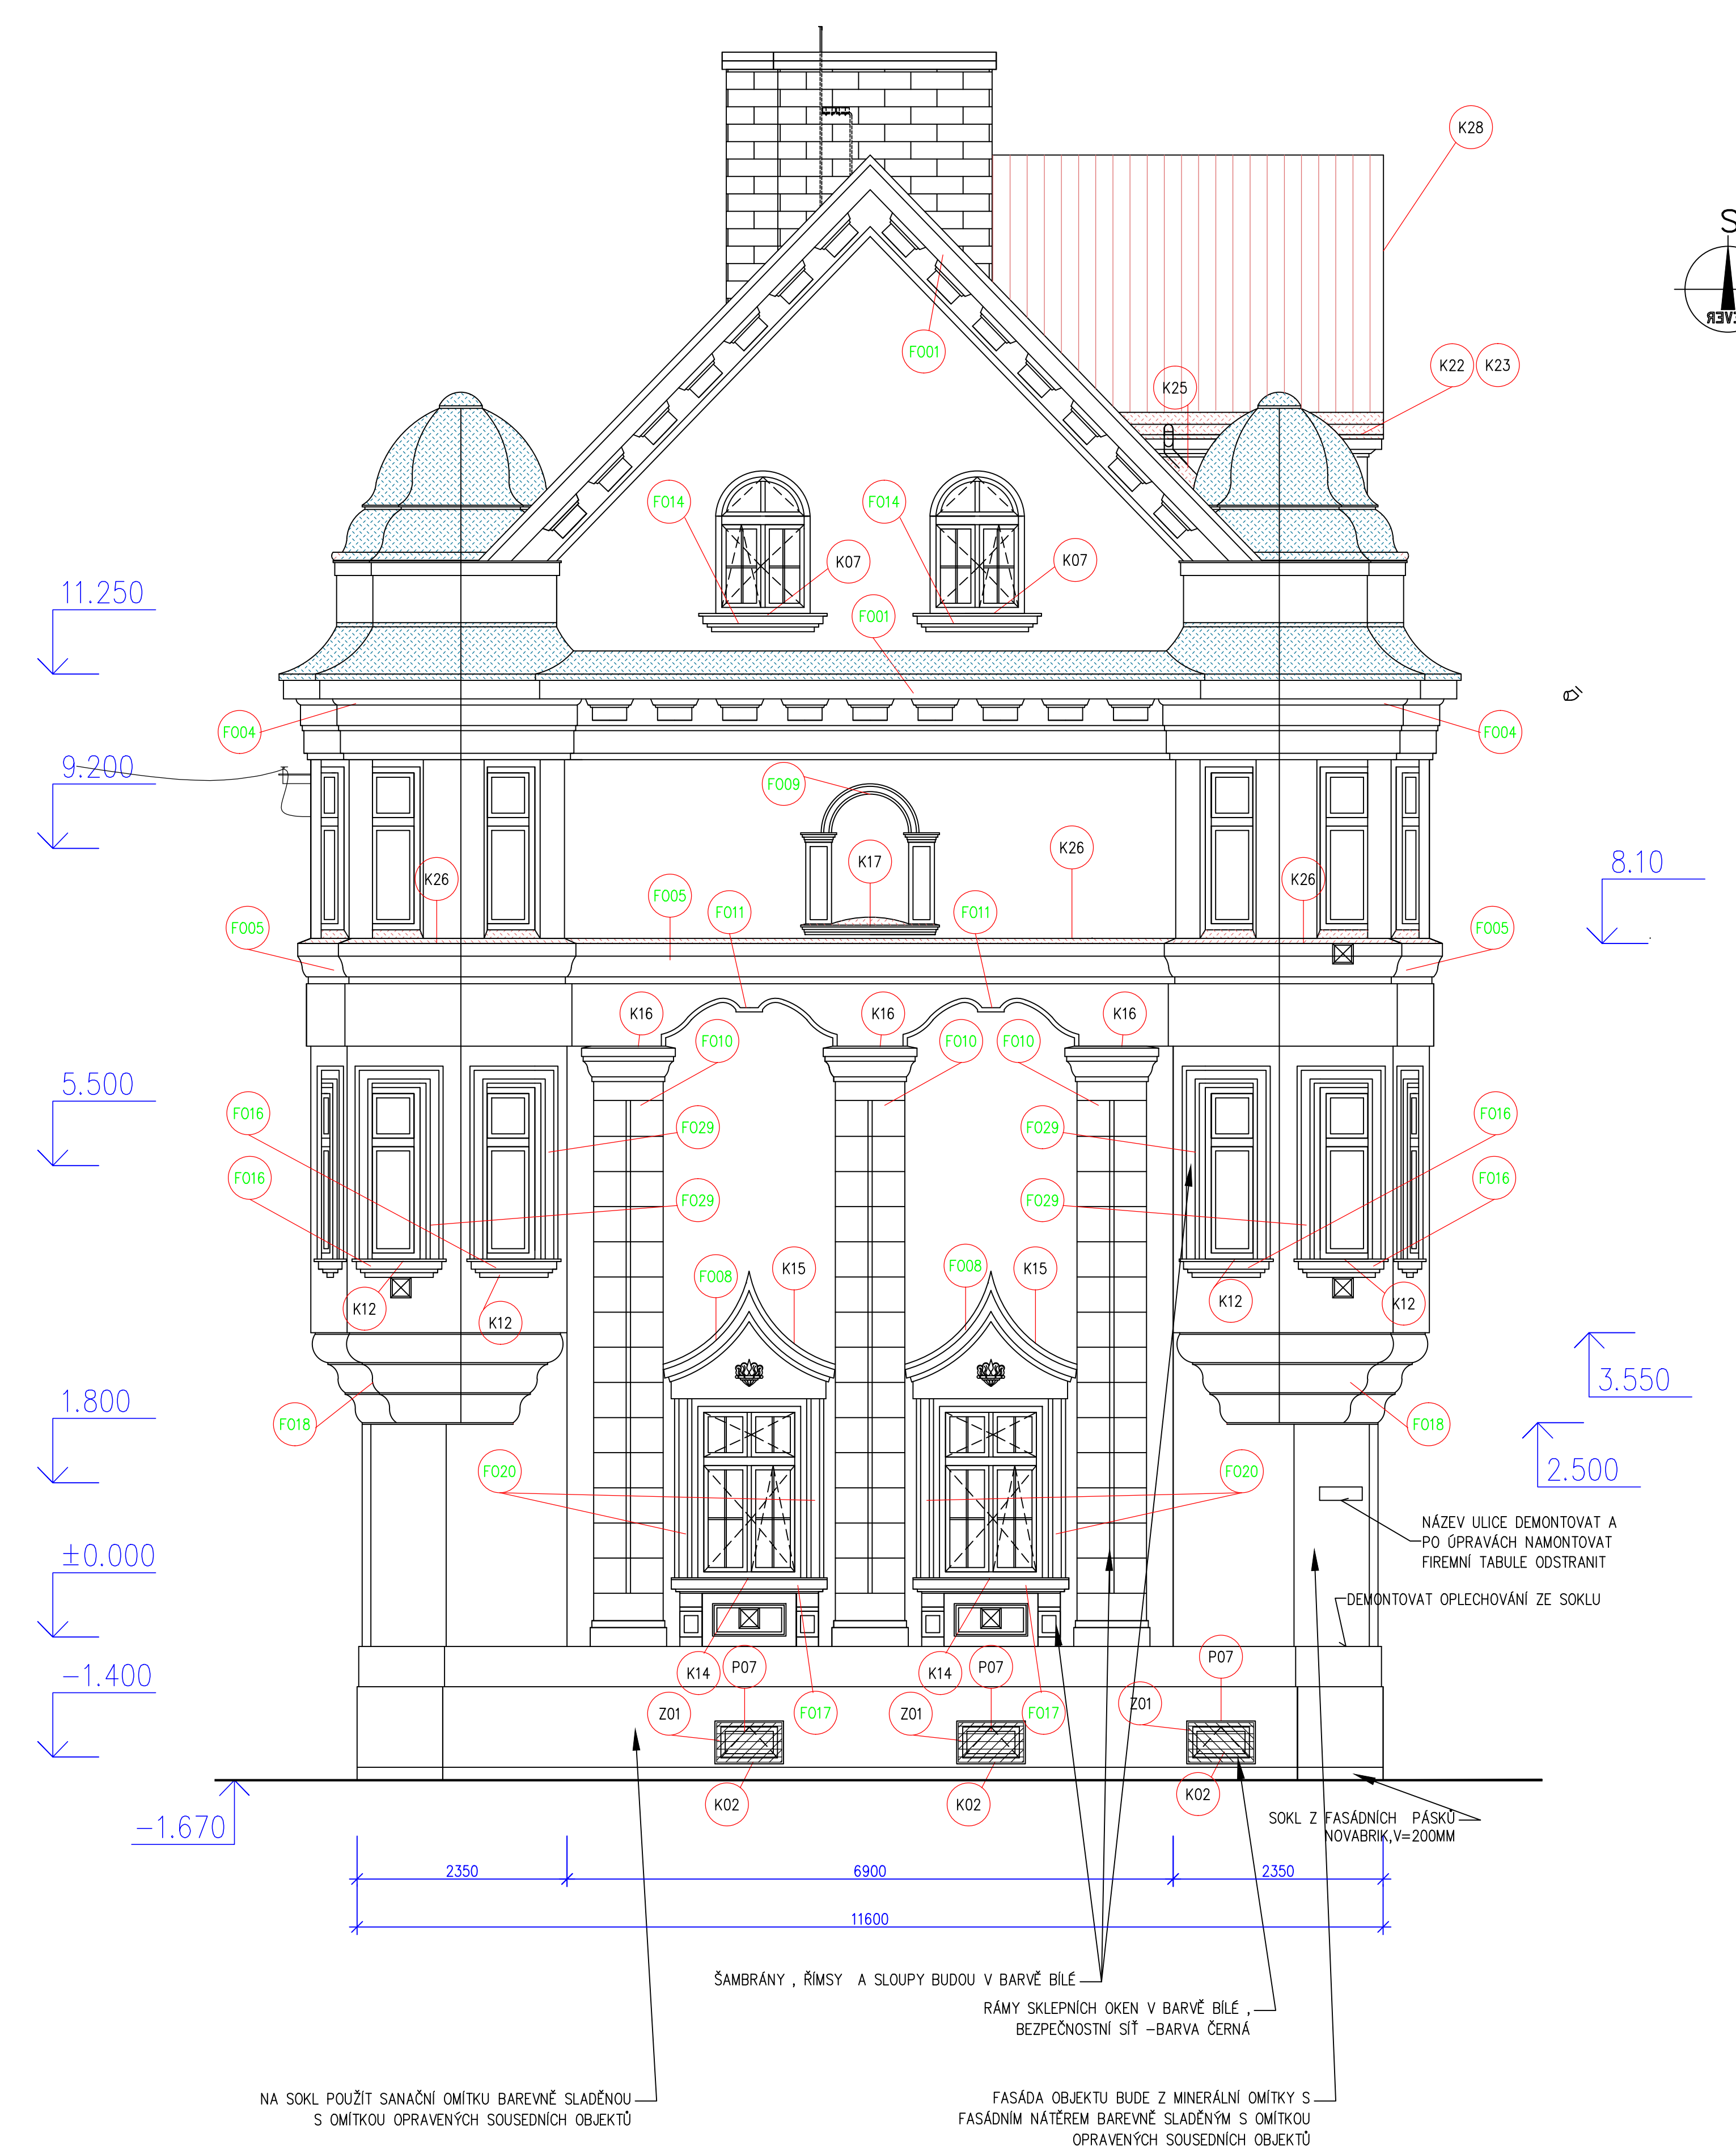

KLEMPŘSKÉ VÝROBKY NA FASÁDĚ VČ. SVODŮ, OKAPŮ STŘECHY A ŽLABŮ BUDOU NATŘENÉ BARVOU SLADĚNOU S BARVOU FASÁDNÍ OMÍTKY

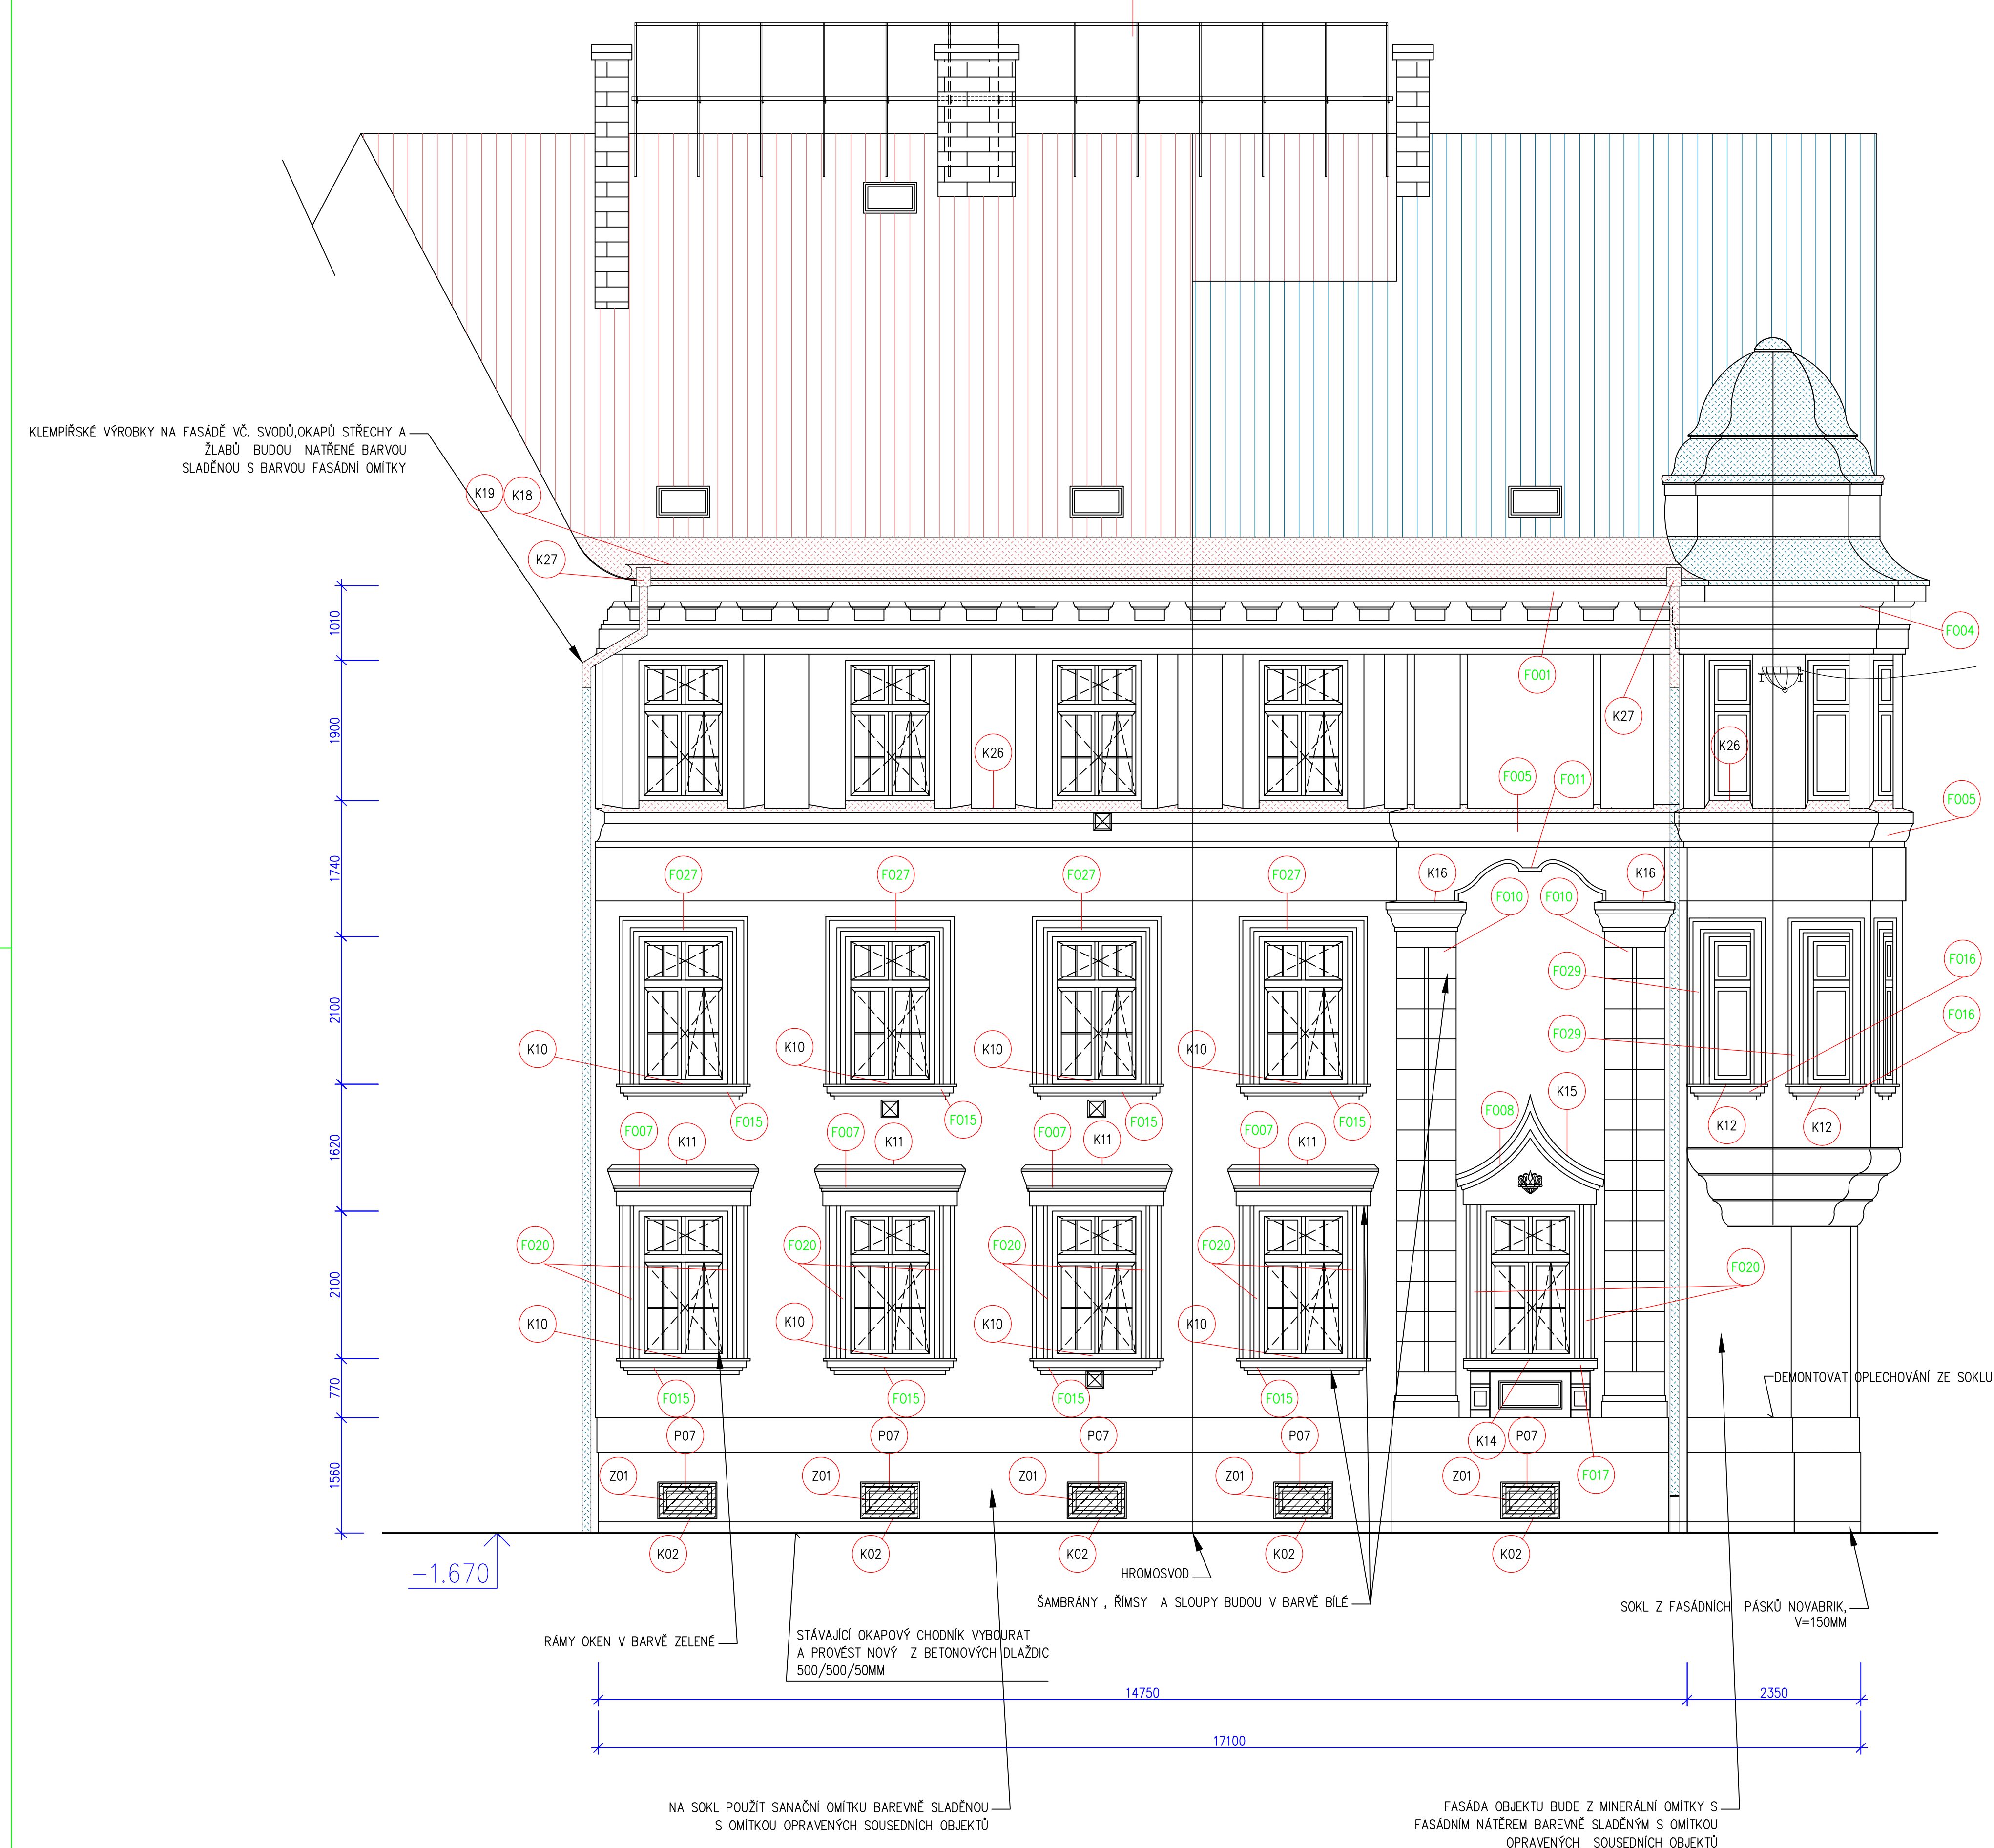

POZNÁMKA : PŘED PROVEDENÍM STAVEBNÍCH PRACÍ SE PROVEDOU SÁDROVÉ ODLETKY ŘÍMS , SAMBRÁN KOLEM OKEN A DVEŘÍ A ŠTUKOVÝCH ODZBOB NA FASÁDĚ, OBJEKT ZBAVIT NEFUNKČNÍCH KOVŮVÝCH PŘEDMĚTŮ;

12/040	
<table border="1"> <tr> <th>ČÍSLO</th> <th>POPIS</th> <th>PROJEKTANT</th> <th>VED. PROJEKTANT</th> <th>KONTROLOVAL</th> <th>PROJEKT</th> </tr> <tr> <td>1</td> <td>ZODP. PROJEKTANT</td> <td>STÁNEKOVÁ</td> <td></td> <td></td> <td>VS PROJEKT s.r.o.</td> </tr> <tr> <td>2</td> <td>ING. SOUKUPKOVÁ</td> <td></td> <td></td> <td></td> <td>NA OBVOZU 44, P.O. 63 OSTRAVA</td> </tr> <tr> <td>3</td> <td></td> <td></td> <td></td> <td></td> <td>TEL: 595 100 100, FAX: 595 100 100</td> </tr> <tr> <td>4</td> <td></td> <td></td> <td></td> <td></td> <td>WWW: 604 700 701</td> </tr> </table>	ČÍSLO	POPIS	PROJEKTANT	VED. PROJEKTANT	KONTROLOVAL	PROJEKT	1	ZODP. PROJEKTANT	STÁNEKOVÁ			VS PROJEKT s.r.o.	2	ING. SOUKUPKOVÁ				NA OBVOZU 44, P.O. 63 OSTRAVA	3					TEL: 595 100 100, FAX: 595 100 100	4					WWW: 604 700 701	<table border="1"> <tr> <td>INVESTOR</td> <td>FORMÁT</td> </tr> <tr> <td>SMO MĚSTSKÝ OBVOD VÍTKOVICE, MÍROVÉ NÁMĚSTÍ 1, OSTRAVA</td> <td>A4</td> </tr> <tr> <td>STAVBA: OSTRAVA - VÍTKOVICE, TAVIČSKÁ 34</td> <td>DATA: 07/2012</td> </tr> <tr> <td>OPRAVA FASÁDY DOMU</td> <td>STUPEŇ: OS</td> </tr> <tr> <td>A ČÁSTEČNÁ VÝMĚNA OKEN</td> <td>ZAKÁZKA: 12/040</td> </tr> <tr> <td>F. VÝKRESOVÁ DOKUMENTACE</td> <td>VERZE: 12/040</td> </tr> <tr> <td>POHLED JIŽNÍ A ZAPADNÍ VČ. POPISU</td> <td>ČÍSLO VÝKR.: F4</td> </tr> </table>	INVESTOR	FORMÁT	SMO MĚSTSKÝ OBVOD VÍTKOVICE, MÍROVÉ NÁMĚSTÍ 1, OSTRAVA	A4	STAVBA: OSTRAVA - VÍTKOVICE, TAVIČSKÁ 34	DATA: 07/2012	OPRAVA FASÁDY DOMU	STUPEŇ: OS	A ČÁSTEČNÁ VÝMĚNA OKEN	ZAKÁZKA: 12/040	F. VÝKRESOVÁ DOKUMENTACE	VERZE: 12/040	POHLED JIŽNÍ A ZAPADNÍ VČ. POPISU	ČÍSLO VÝKR.: F4
ČÍSLO	POPIS	PROJEKTANT	VED. PROJEKTANT	KONTROLOVAL	PROJEKT	
1	ZODP. PROJEKTANT	STÁNEKOVÁ			VS PROJEKT s.r.o.	
2	ING. SOUKUPKOVÁ				NA OBVOZU 44, P.O. 63 OSTRAVA	
3					TEL: 595 100 100, FAX: 595 100 100	
4					WWW: 604 700 701	
INVESTOR	FORMÁT	
SMO MĚSTSKÝ OBVOD VÍTKOVICE, MÍROVÉ NÁMĚSTÍ 1, OSTRAVA	A4	
STAVBA: OSTRAVA - VÍTKOVICE, TAVIČSKÁ 34	DATA: 07/2012	
OPRAVA FASÁDY DOMU	STUPEŇ: OS	
A ČÁSTEČNÁ VÝMĚNA OKEN	ZAKÁZKA: 12/040	
F. VÝKRESOVÁ DOKUMENTACE	VERZE: 12/040	
POHLED JIŽNÍ A ZAPADNÍ VČ. POPISU	ČÍSLO VÝKR.: F4	