
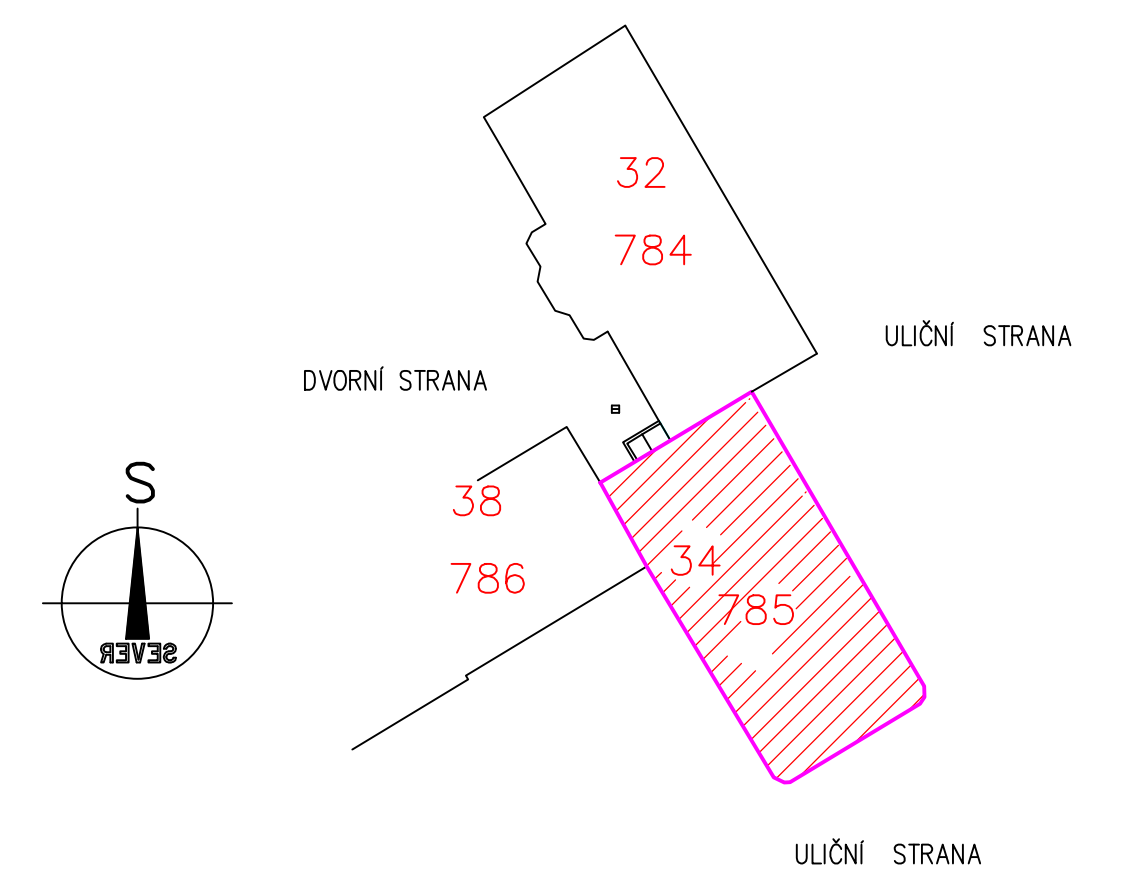
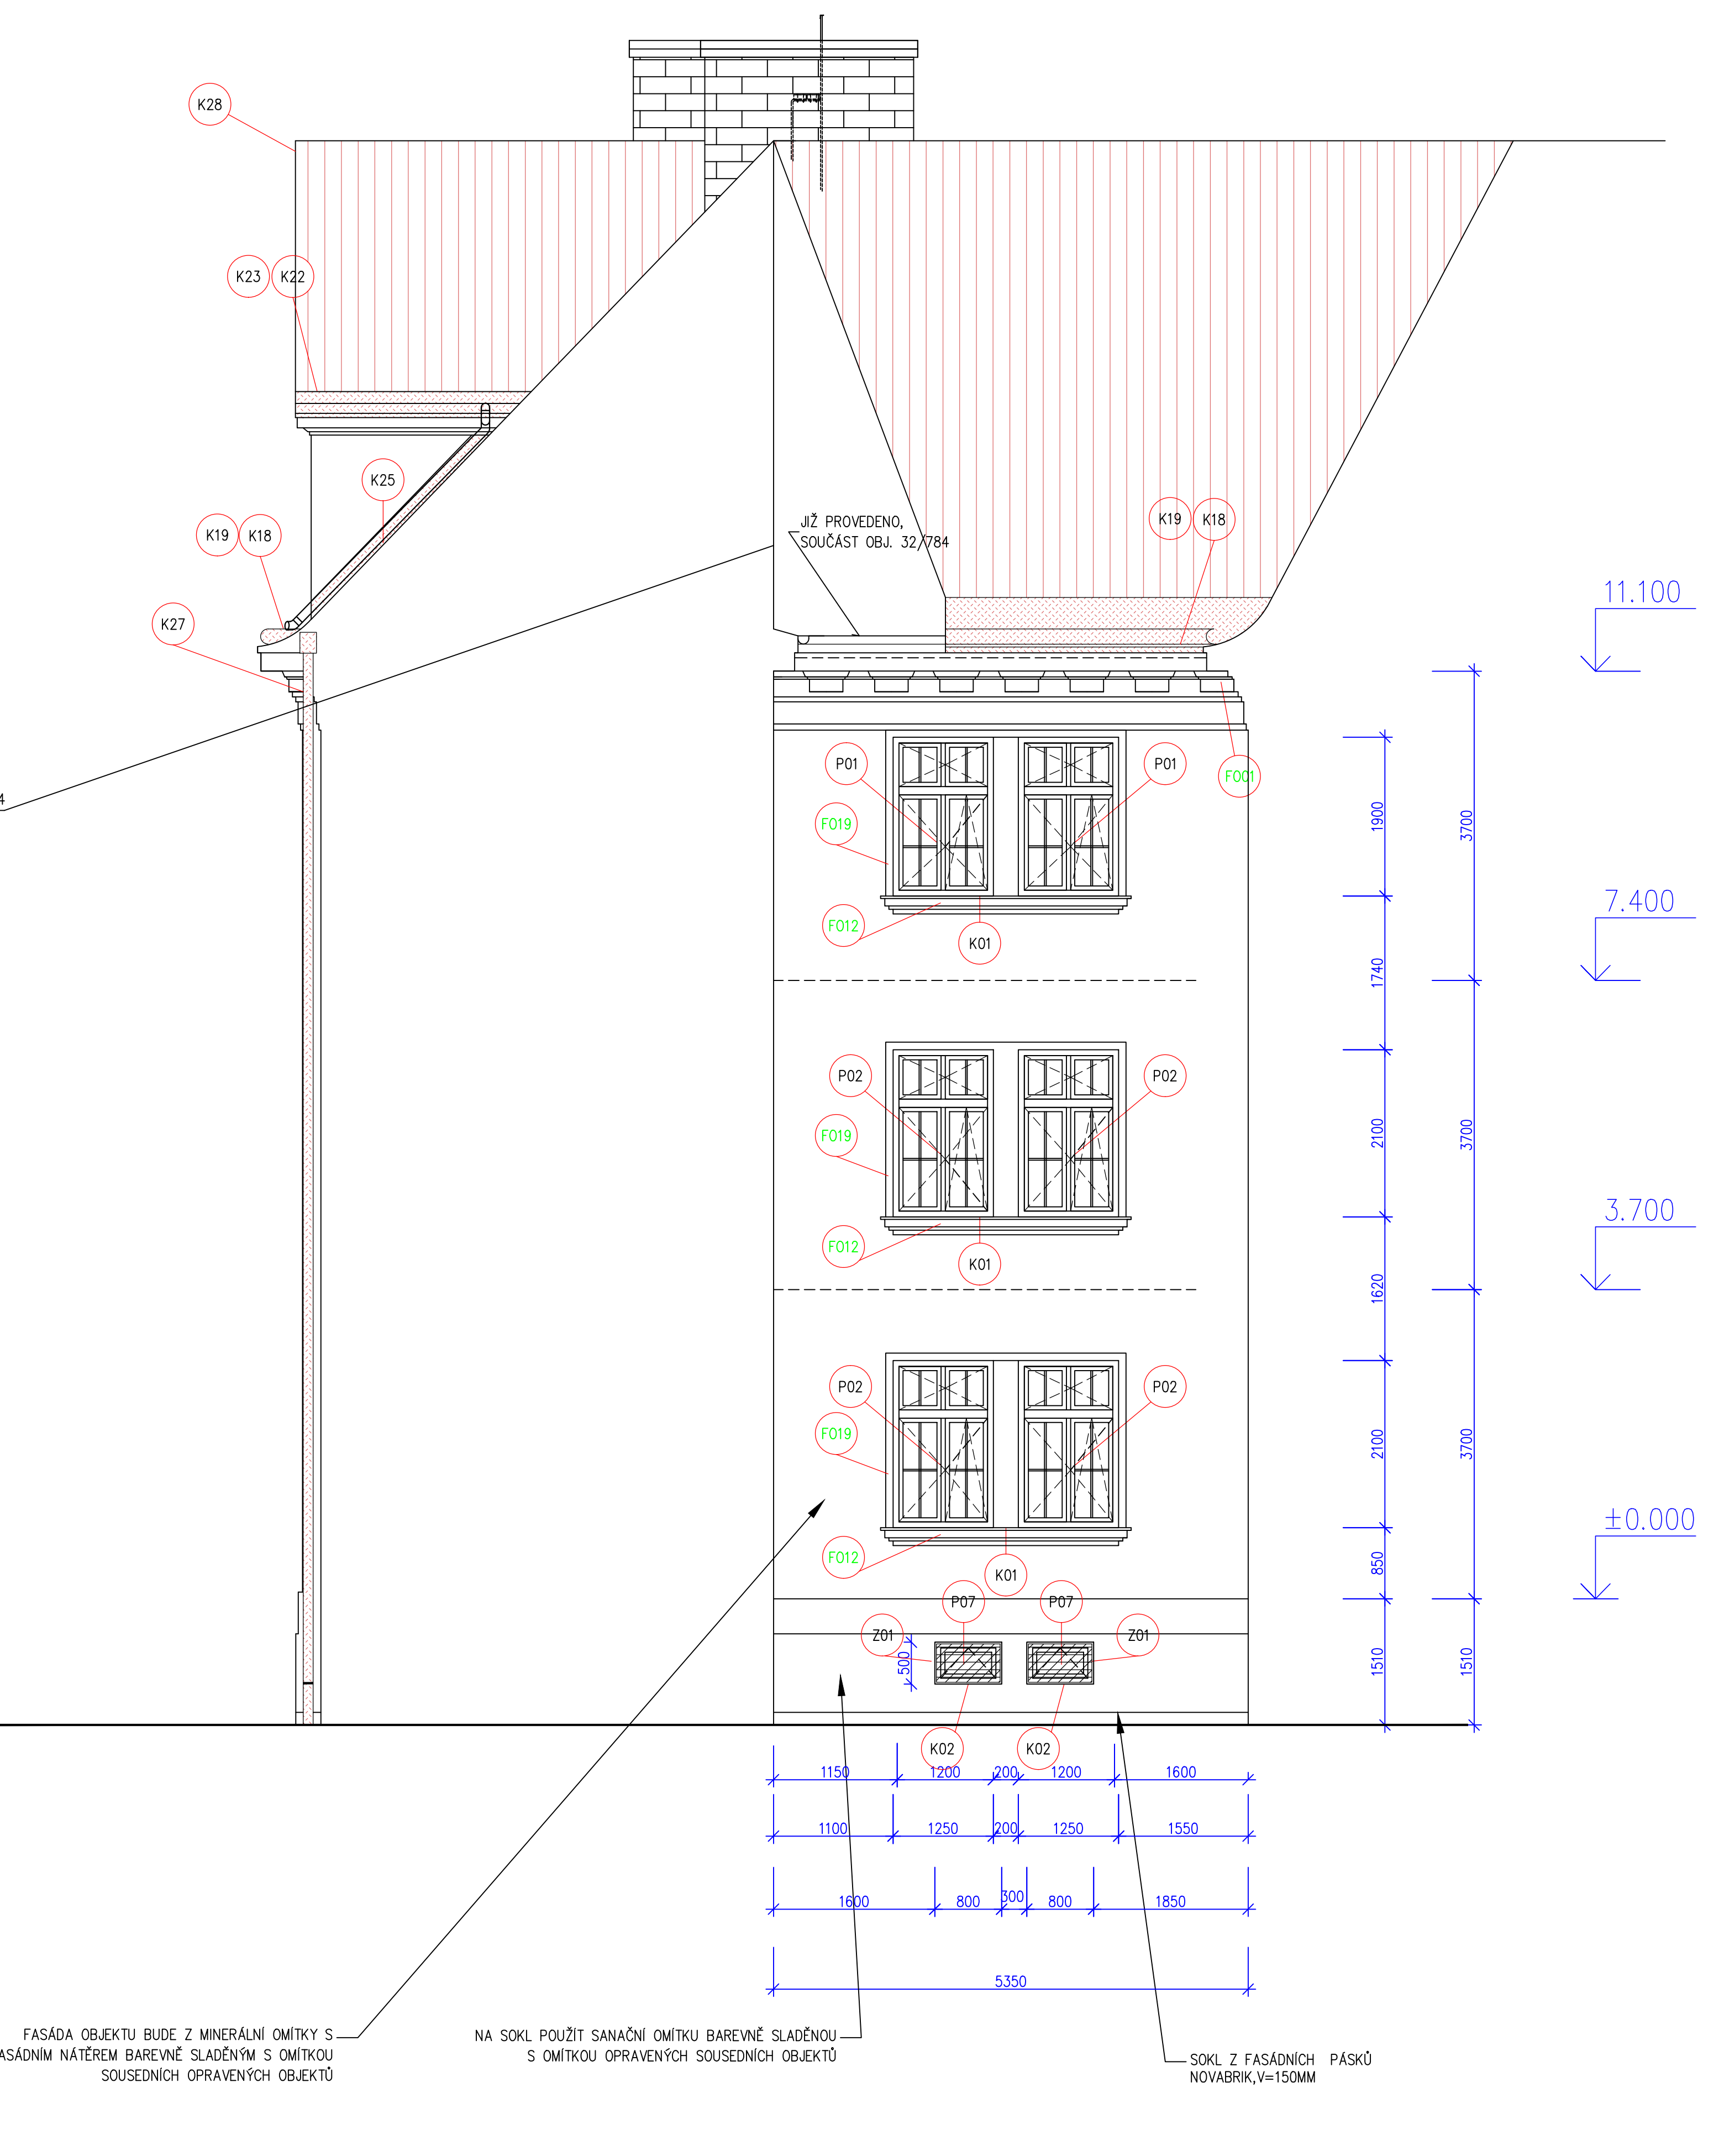




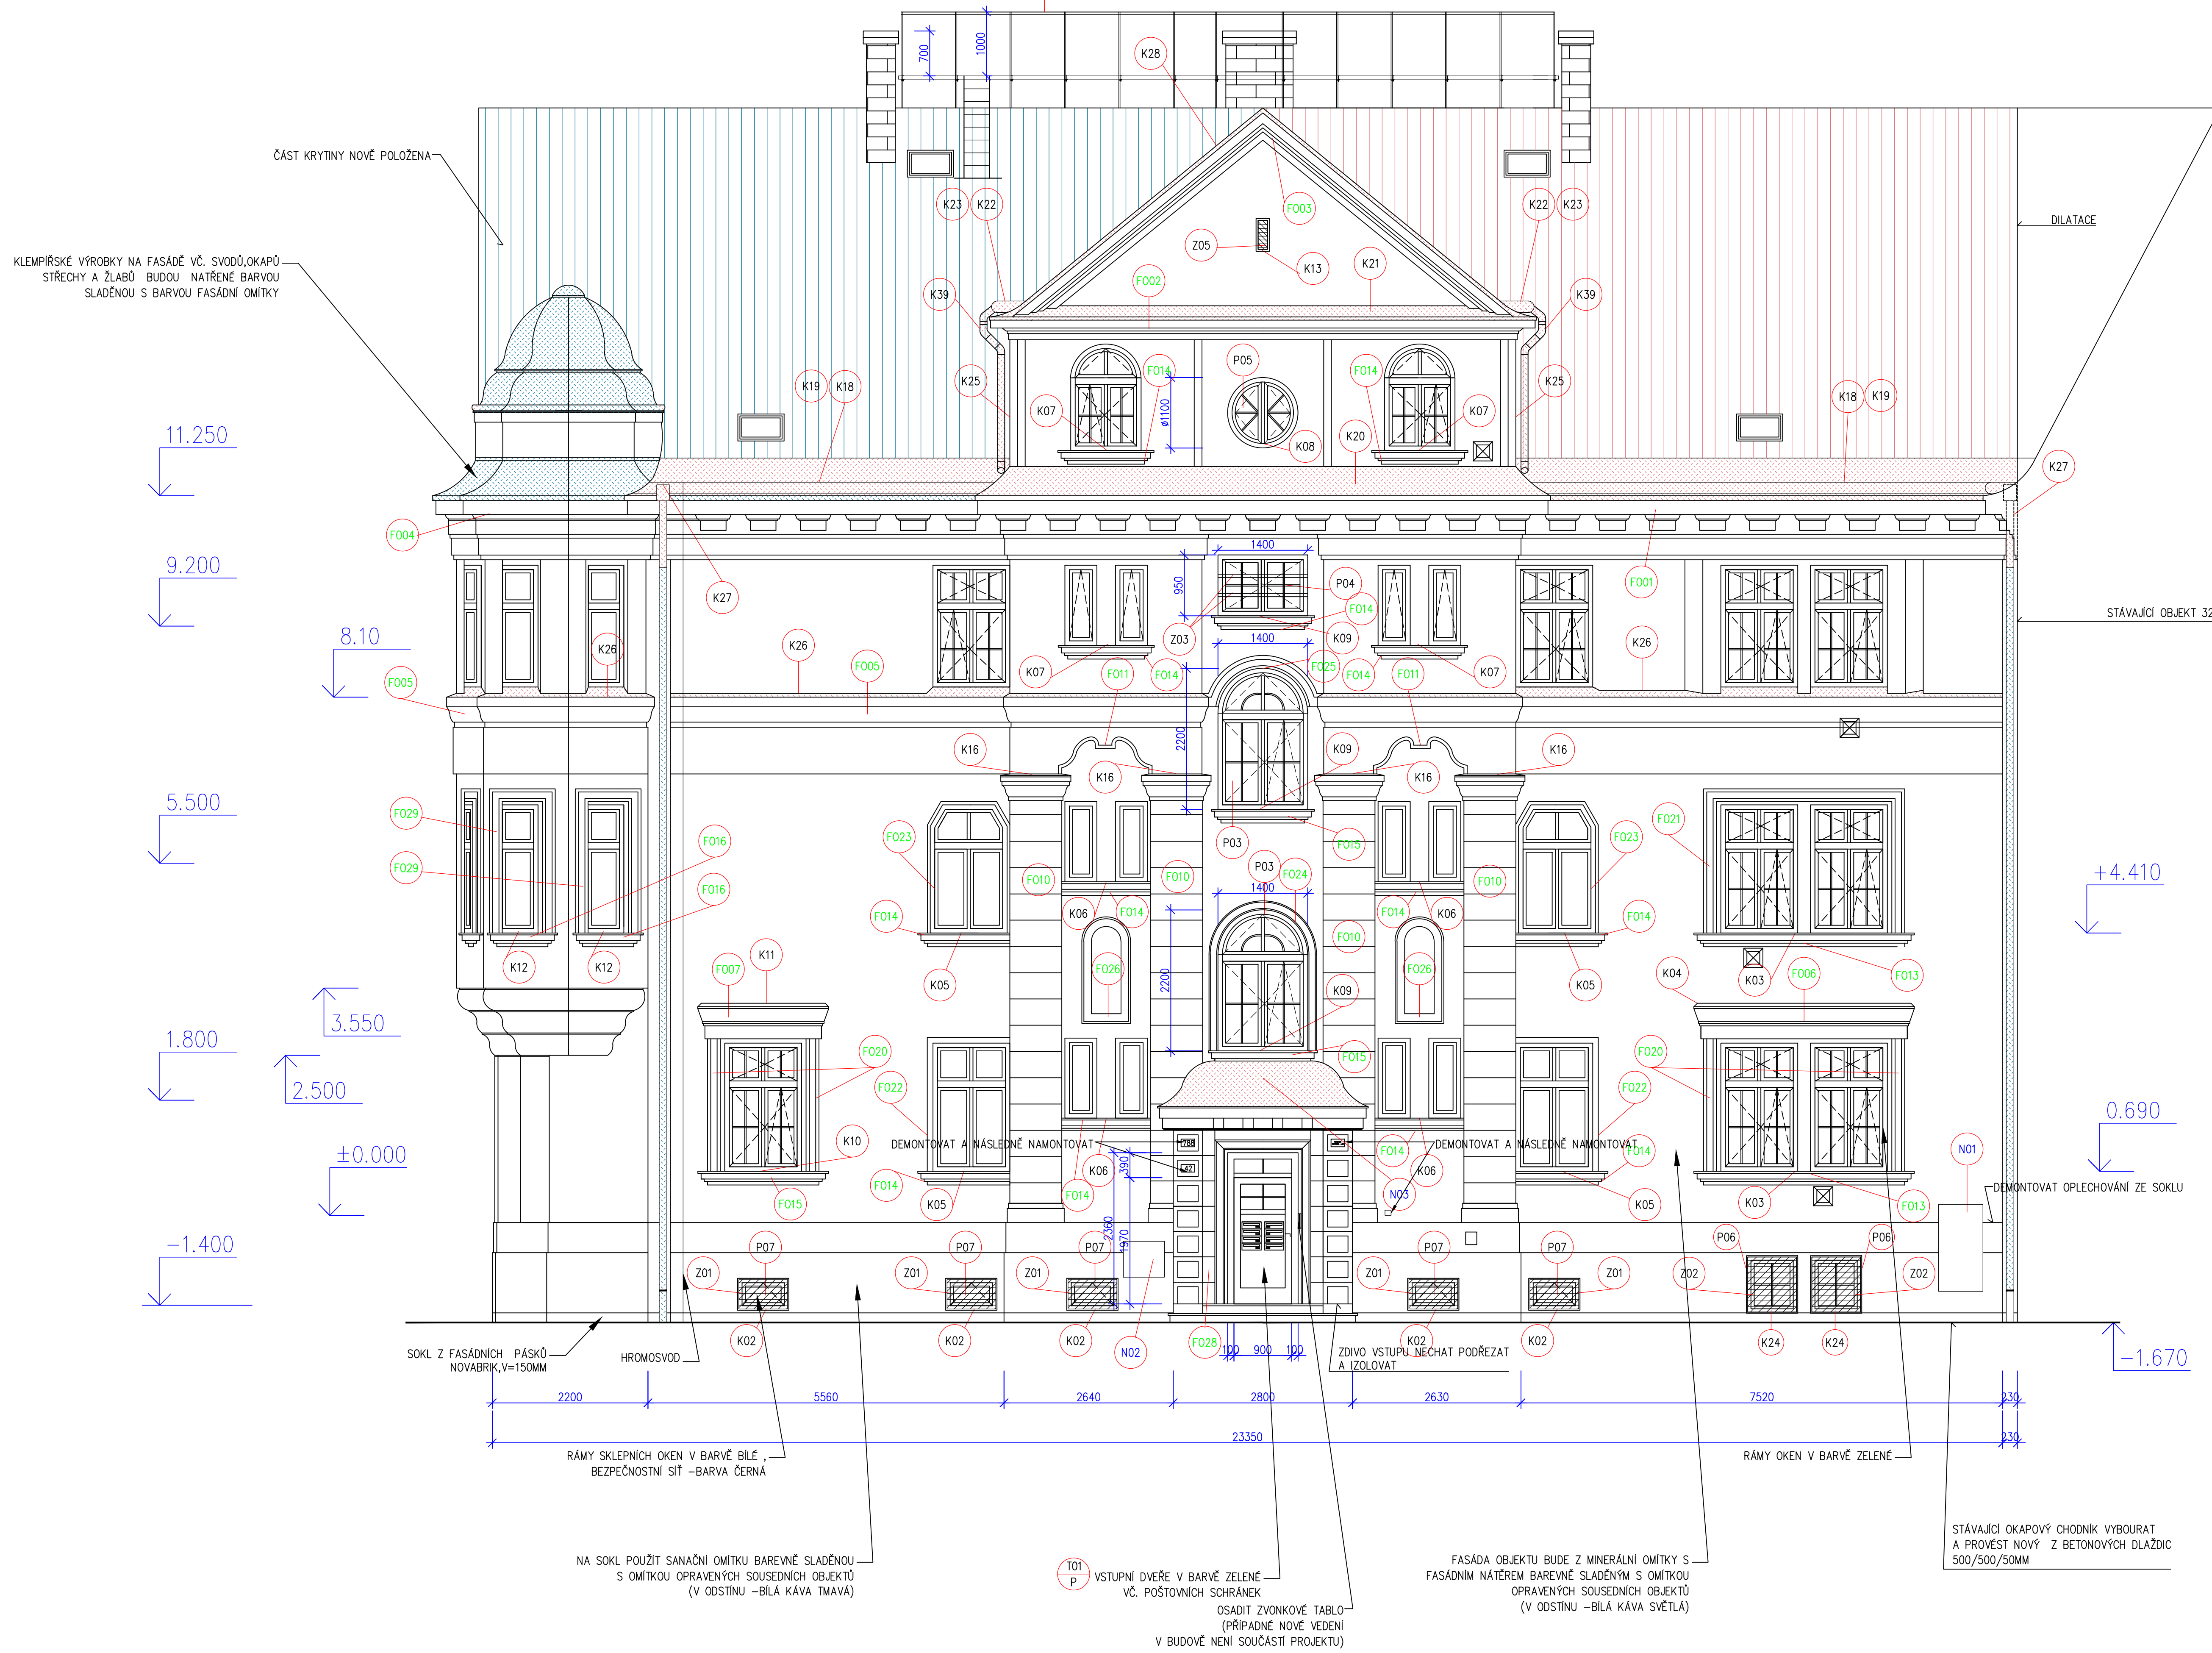

OPLECHOVÁNÍ JŽ HOTOVÉ
 OPLECHOVÁNÍ BUDE PROVEDENO

POZNÁMKA : PŘED PROVEDENÍM STAVEBNÍCH PRACÍ SE PROVEDOU SÁDROVÉ ODLUKTY ŘÍMS , ŠAMBRAN KOLEM OKEN A DVEŘÍ A ŠTUKOVÝCH OZDOB NA FASÁDĚ, OBJEKT ZBAVIT NEFUNKČNÍCH KOVŮVÝCH PŘEDMĚTŮ;

12/040

INVESTOR: SMO MĚSTSKÝ OBYVOD VÍTKOVICE, MÍROVÉ NÁMĚSTÍ 1, OSTRAVA
 STAVBA: OPRAVA FASÁDY DOMU ČÁSTEČNÁ VÝMĚNA OKEN
 OBSAH: F. VÝKRESOVÁNÍ - DOKUMENTACE POHLED SEVERNÍ A VÝCHODNÍ VČ. POPISU

VS PROJEKT 07/2012
 STAVBA: OPRAVA FASÁDY DOMU ČÁSTEČNÁ VÝMĚNA OKEN
 F. VÝKRESOVÁNÍ - DOKUMENTACE
 POHLED SEVERNÍ A VÝCHODNÍ VČ. POPISU