


ÚV ŌŌPCE

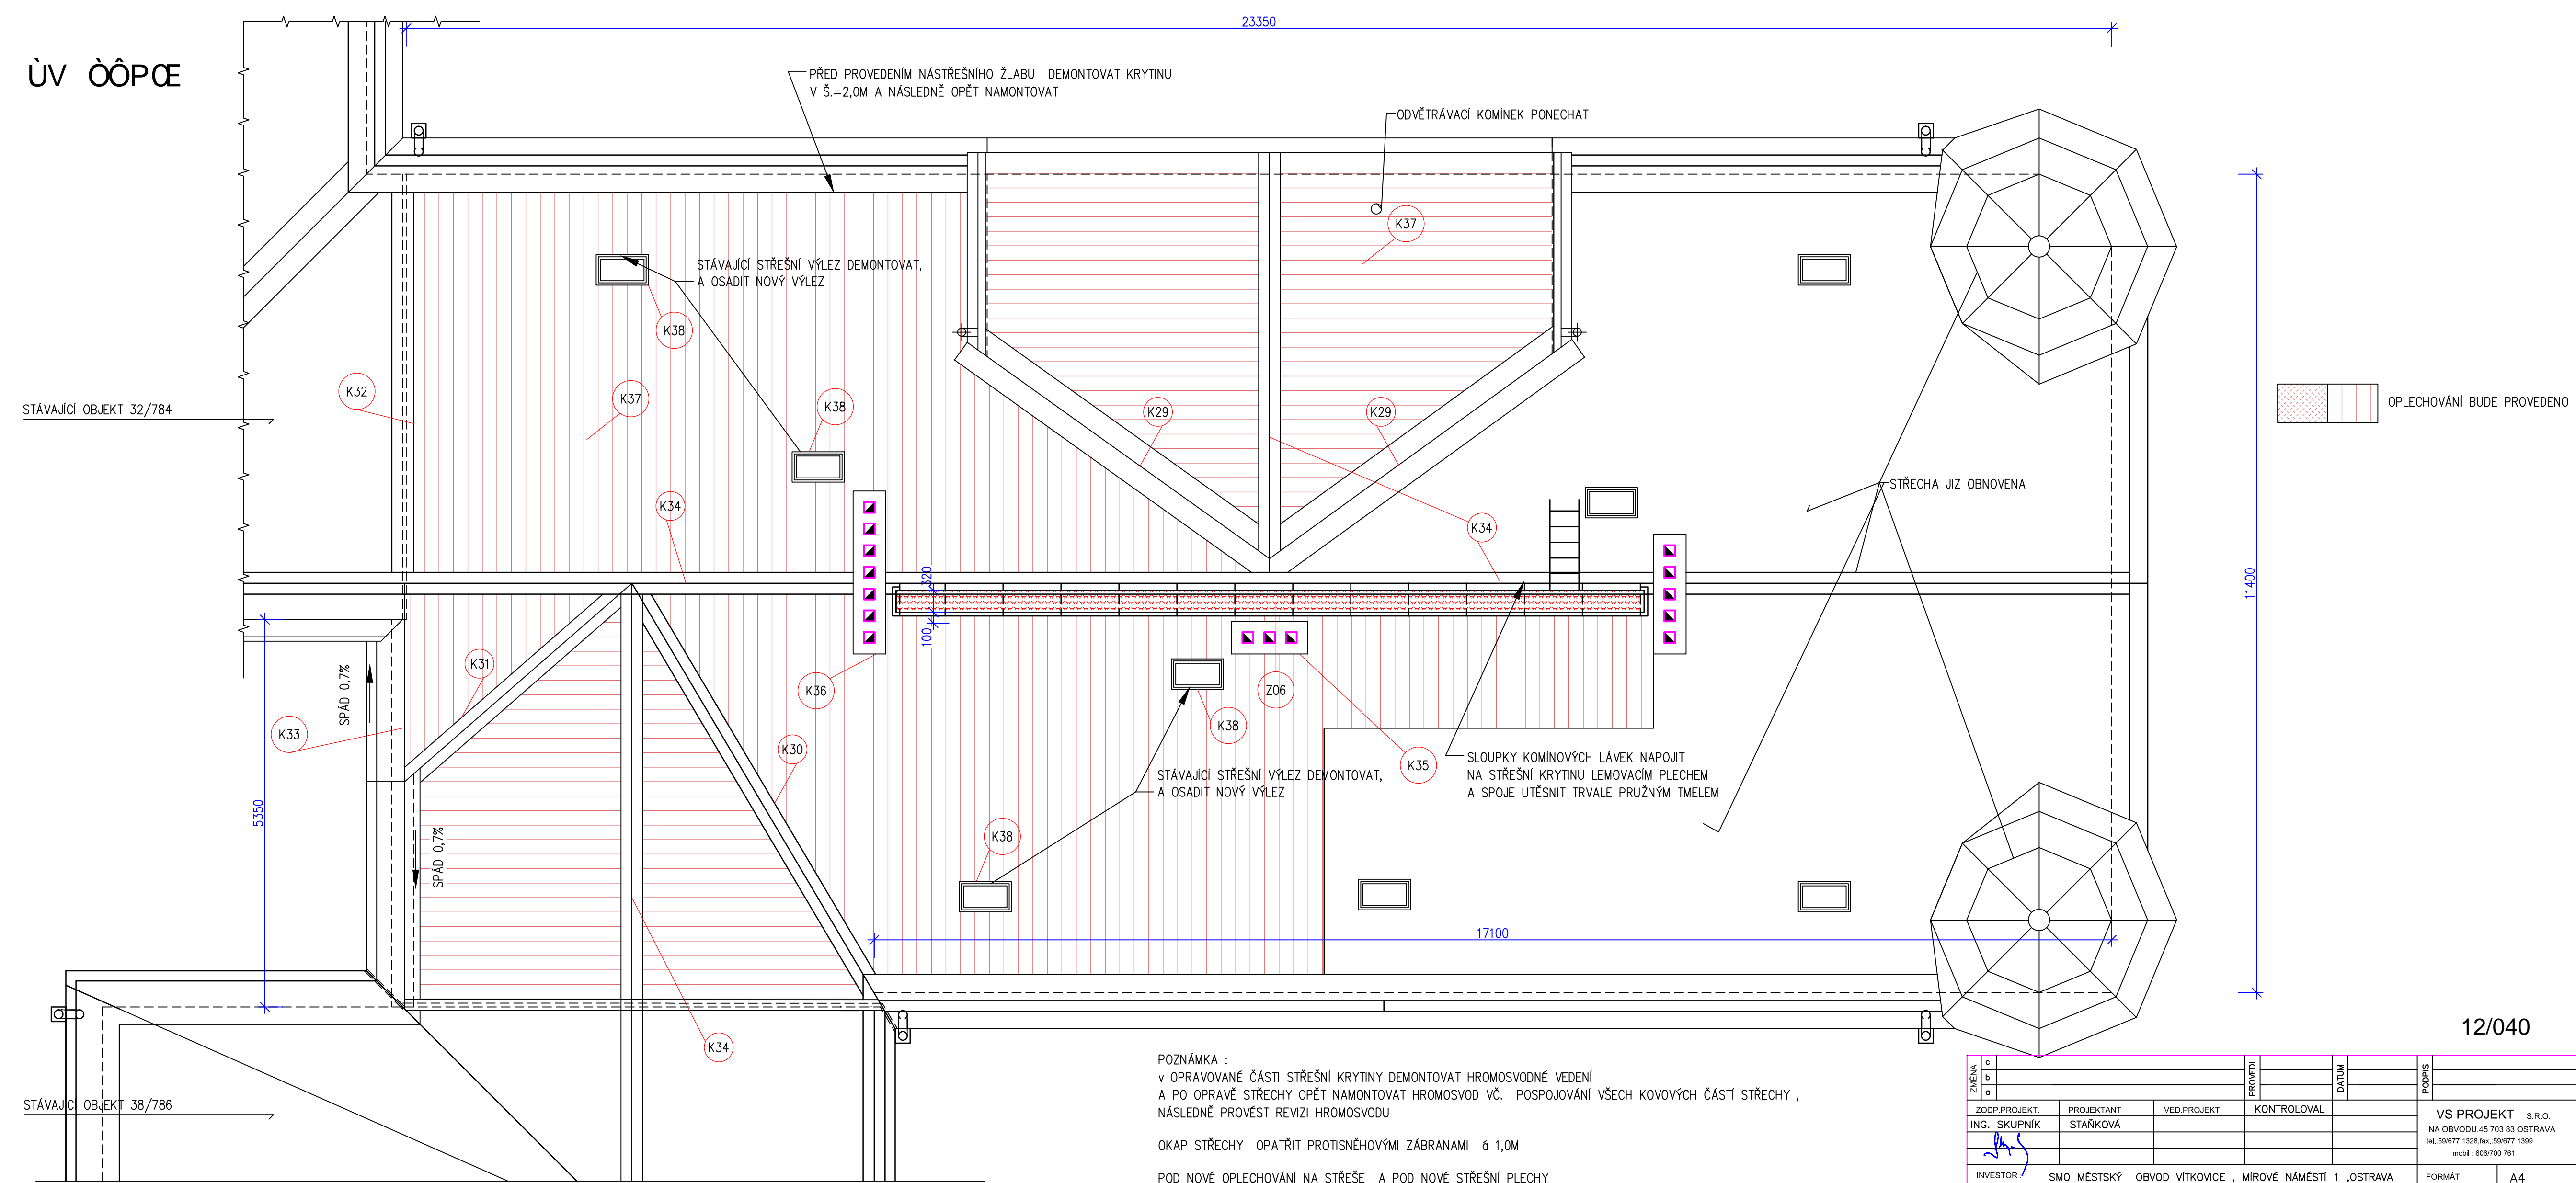

POZNÁMKA :  
 v OPRÁVĚNÉ ČÁSTI STŘEŠNÍ KRYTINY DEMONTOVAT HROMOSVODNÉ VEDENÍ  
 A PO OPRÁVĚ STŘECHY OPĚT NAMONTOVAT HROMOSVOD VČ. POSPOJOVÁNÍ VŠECH KOVŮVÝCH ČÁSTÍ STŘECHY .  
 NÁSLEDNĚ PŘEVĚST REVIZI HROMOSVODU  
 OKAP STŘECHY OPATŘIT PROTISNĚHOVÝMI ZABRANAMI 6 1,0M  
 POD NOVÉ OPLECHOVÁNÍ NA STŘEŠE A POD NOVÉ STŘEŠNÍ PLECHY  
 POLOŽIT ASPALTOVOU LEPENKOU A 330H  
 OPRÁVA KROKŮV – cca TRÁMY 130/150– DL 10,0–4KS  
 OPRÁVA BEDNĚNÍ – cca DŘEV. DESKY TL 30MM – 130M2

12/040

OS A	1	2	3	4	5	6	7	8	9	10
ZODP.PROJEKT.	PROJEKTANT	VED.PROJEKT.	KONTROLOVAL	VS PROJEKT s.r.o.						
ING. SKUPNÍK	STAROŽOVÁ			s.r.o. OBNOVA A ÚPRAVA STAVBY NA OBNOVU A ÚPRAVU STAVBY NA OBNOVU A ÚPRAVU STAVBY 14 04877 1328, tel. 58477 1388 mobil 604760 767						
INVESTOR	SMO MĚSTSKÝ OBYVOD VÍTKOVICE , MÍROVÉ NÁMĚSTÍ 1 , OSTRAVA			FORMAT	A4					
STAVBA	OSTRAVA - VÍTKOVICE, TAVIČSKÁ 34			DATEL	07/2012					
	OPRAVA FASÁDY DOMU			STRUPEL	OS					
	A ČÁSTEČNÁ VÝMĚNA OKEN			ZAKAZKA	12/040					
OBSAH:	F. VÝKRESOVÁ DOKUMENTACE			MĚŘITVO	OBSAH: F6					
	STŘECHA			1:	50					